

GAEC LABART



AGRICULTURES
& TERRITOIRES
CHAMBRE D'AGRICULTURE
ARDENNES

Localisation des bâtiments :


 Bâtiment existant

 Commune



0 500 1000 m

SCAN25@BD ORTHO®,
BD PARCELLAIRE@IGN - 2019.

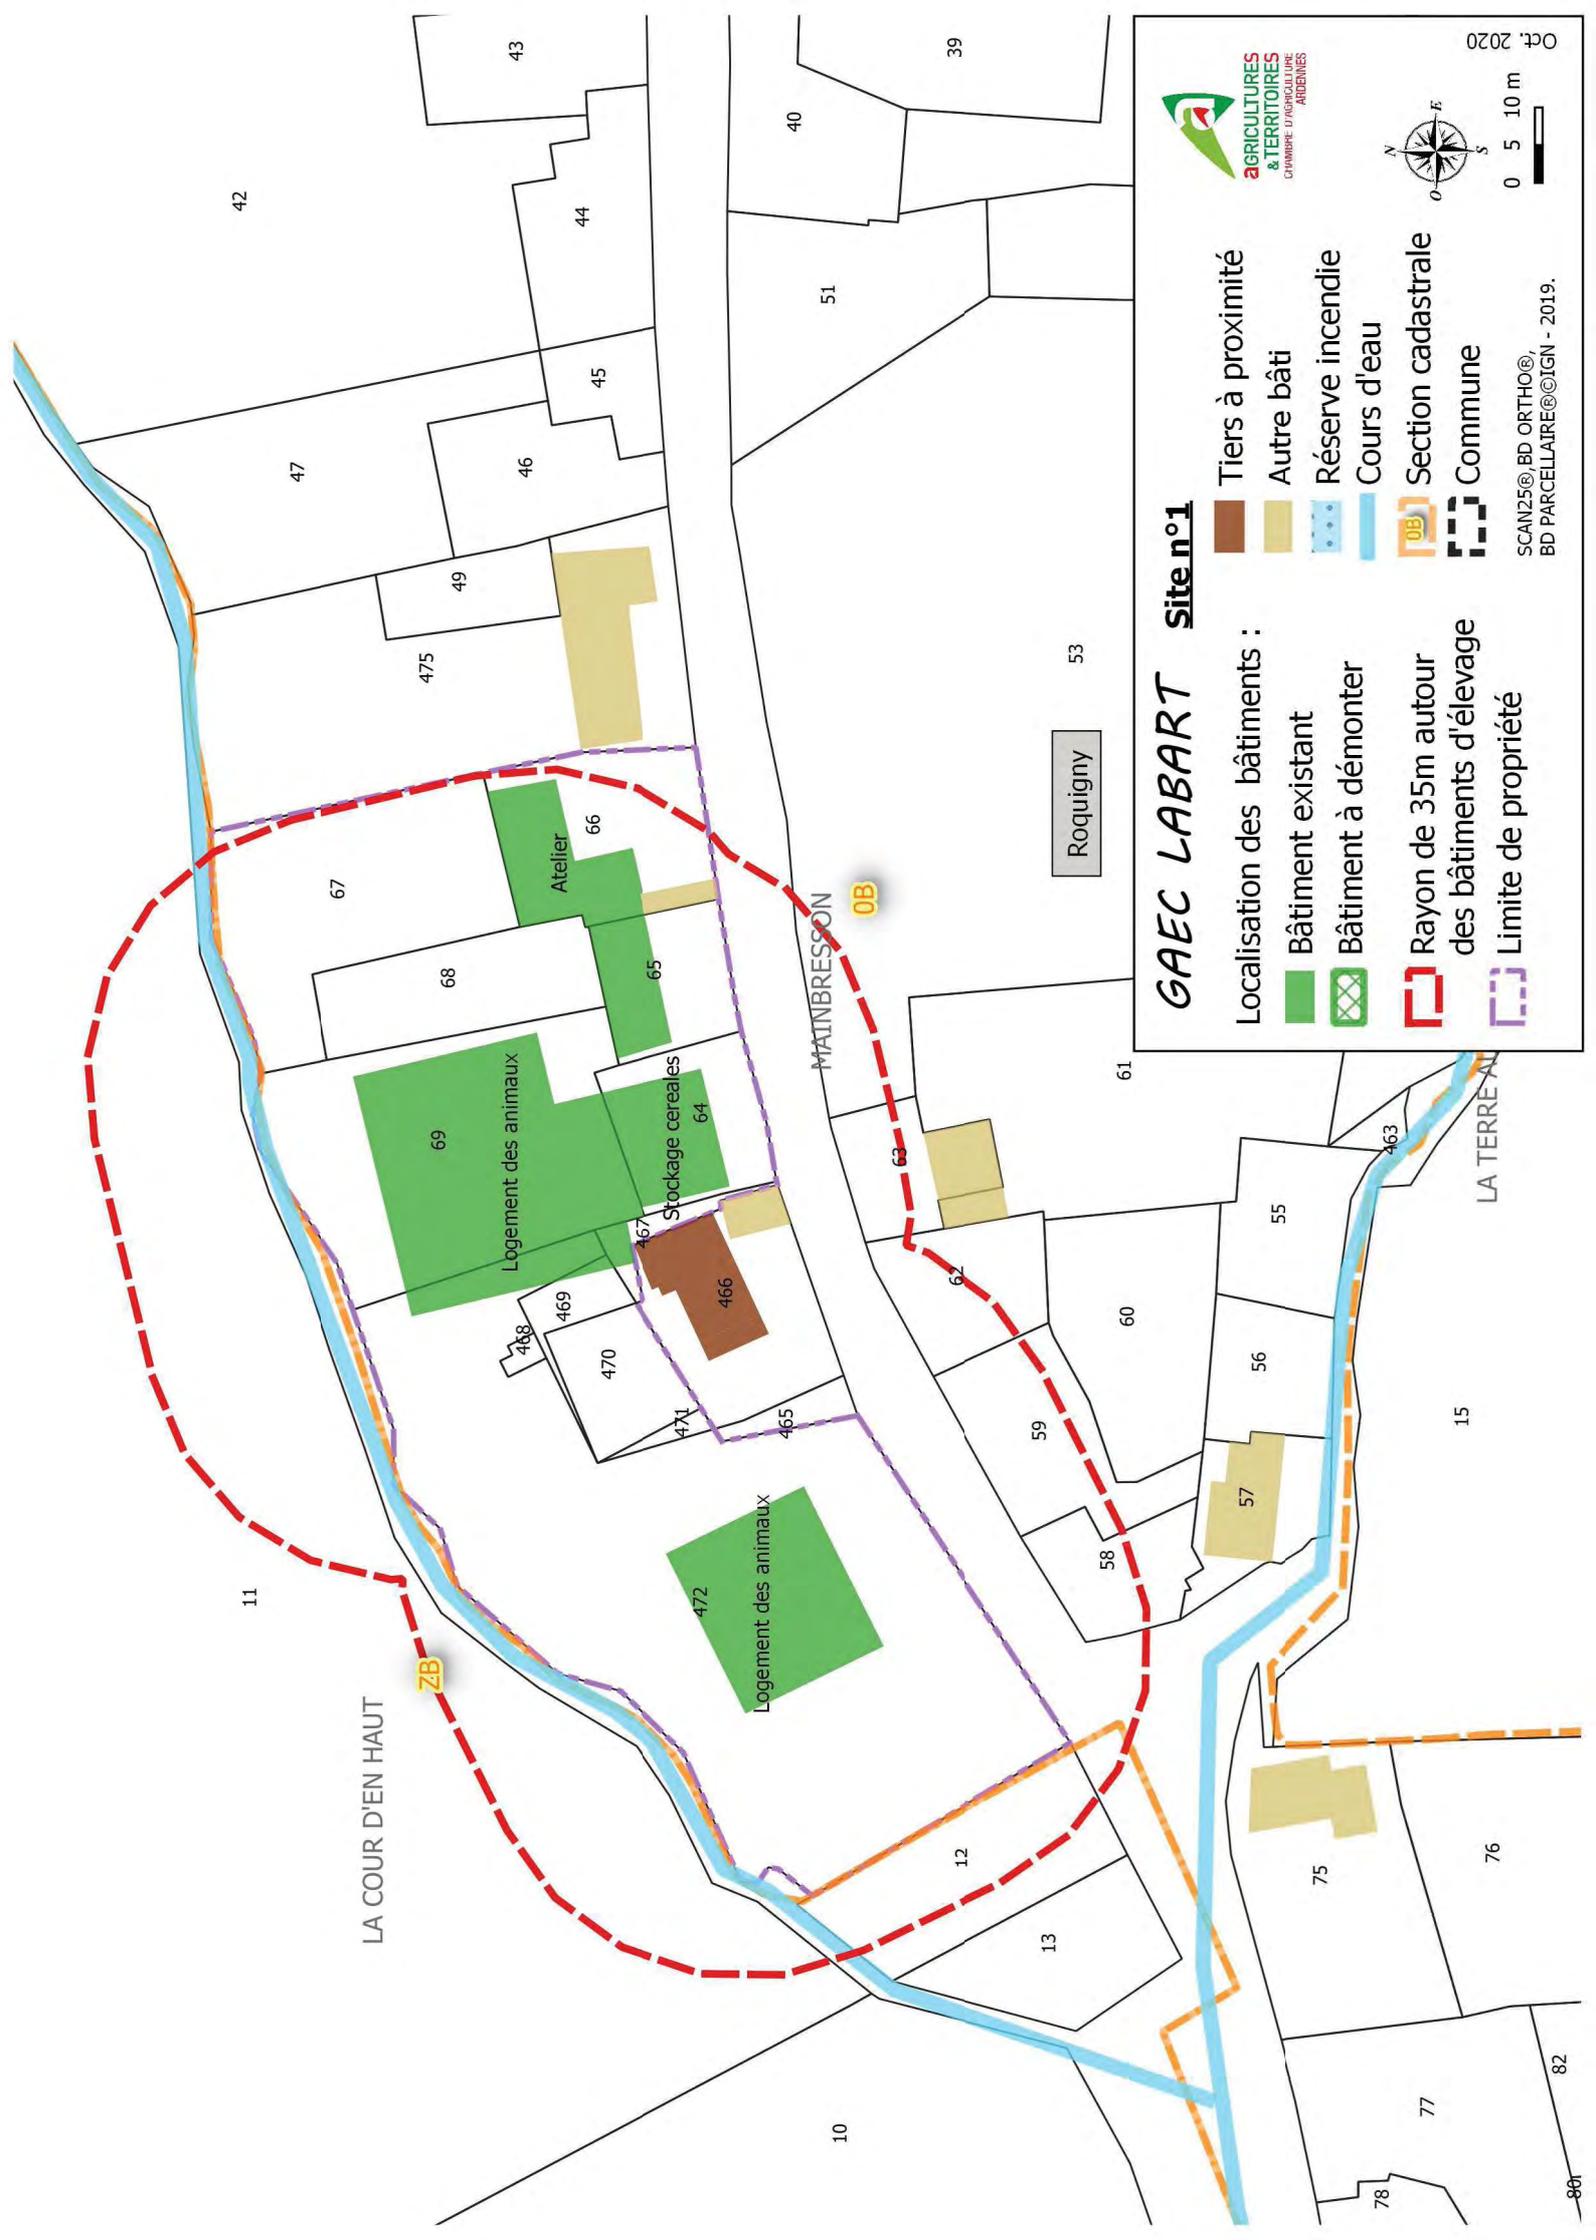

- Tiers à proximité
- Autre bâti
- Réserve incendie
- Cours d'eau
- Section cadastrale
- Commune

- Localisation des bâtiments :**
- Bâtiment existant
 - Bâtiment à démonter
 - Rayon de 35m autour des bâtiments d'élevage
 - Limite de propriété


GAEc LABART Site n°1




0 5 10 m

SCAN25@BD ORTHO®,
BD PARCELLAIRE@IGN - 2019.

Oct. 2020

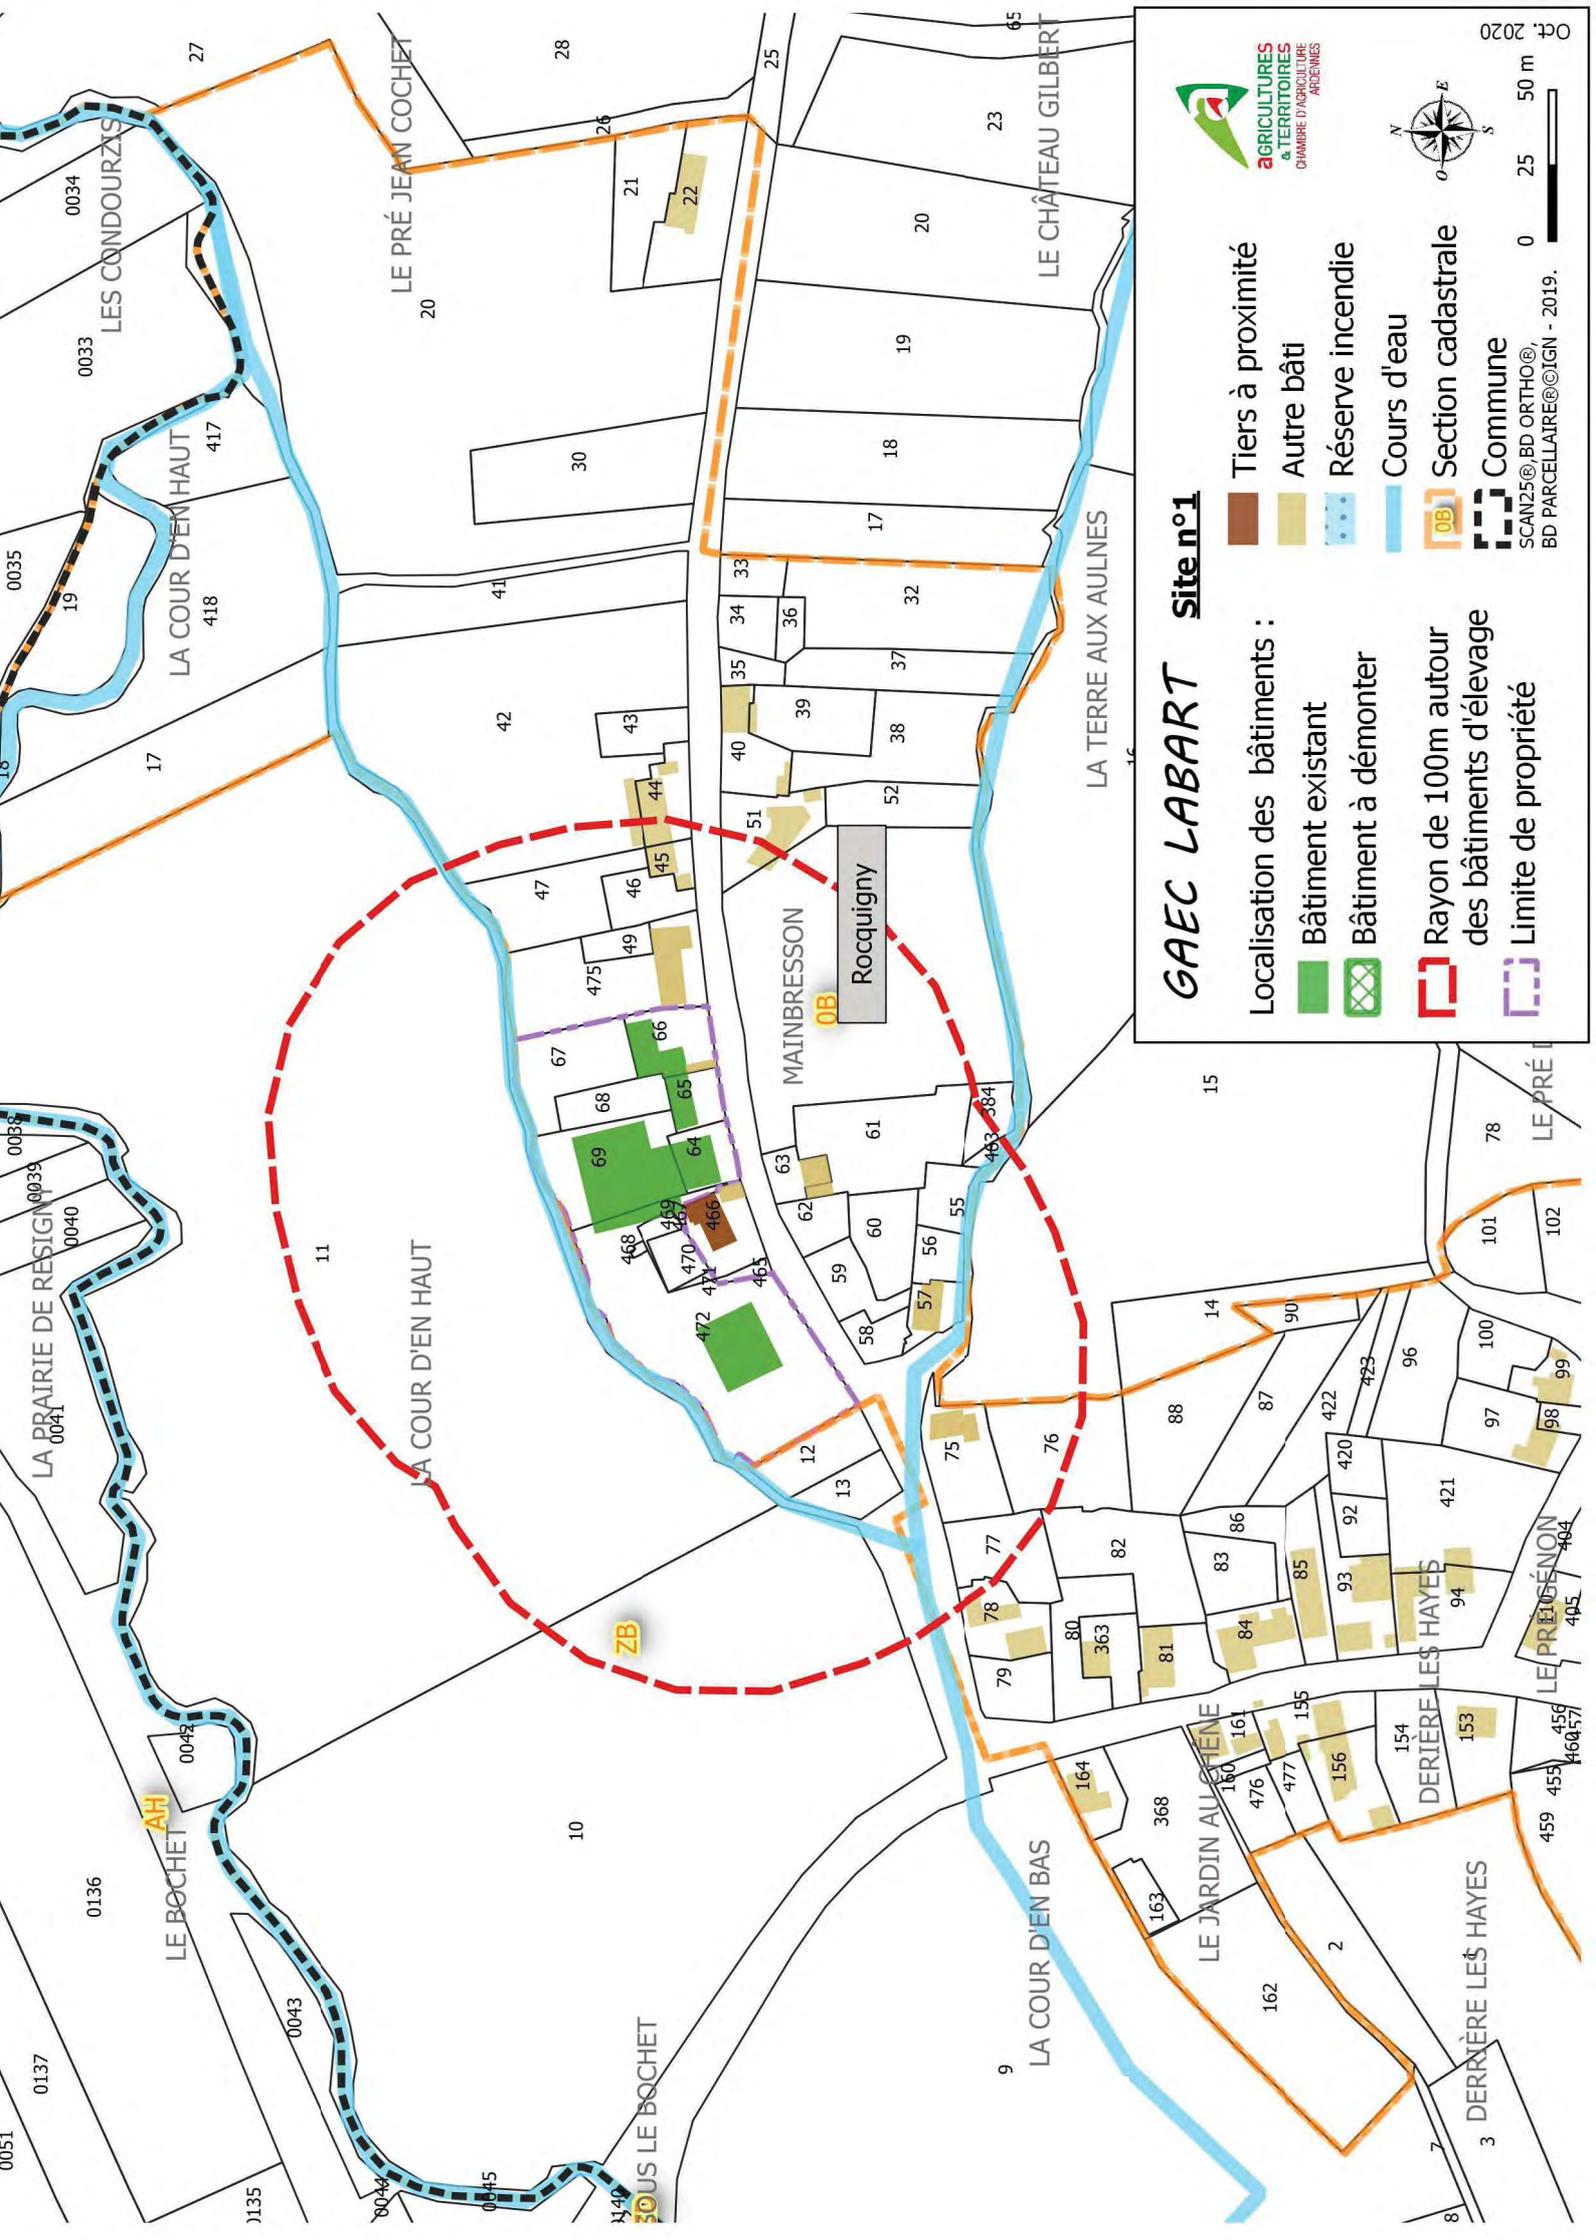

AGRICULTURES
& TERRITOIRES
CHAMBRE D'AGRICULTURE
ARDENNES

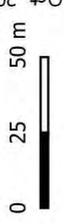



Oct. 2020

GAEC LABART Site n°1

- Localisation des bâtiments :**
- Bâtiment existant
 - Bâtiment à démonter
 - Rayon de 100m autour des bâtiments d'élevage
 - Limite de propriété
- Tiers à proximité**
- Autre bâti
 - Réserve incendie
 - Cours d'eau
 - Section cadastrale
 - Commune

SCAN25@BD ORTHO®,
BD PARCELLAIRE©IGN - 2019.

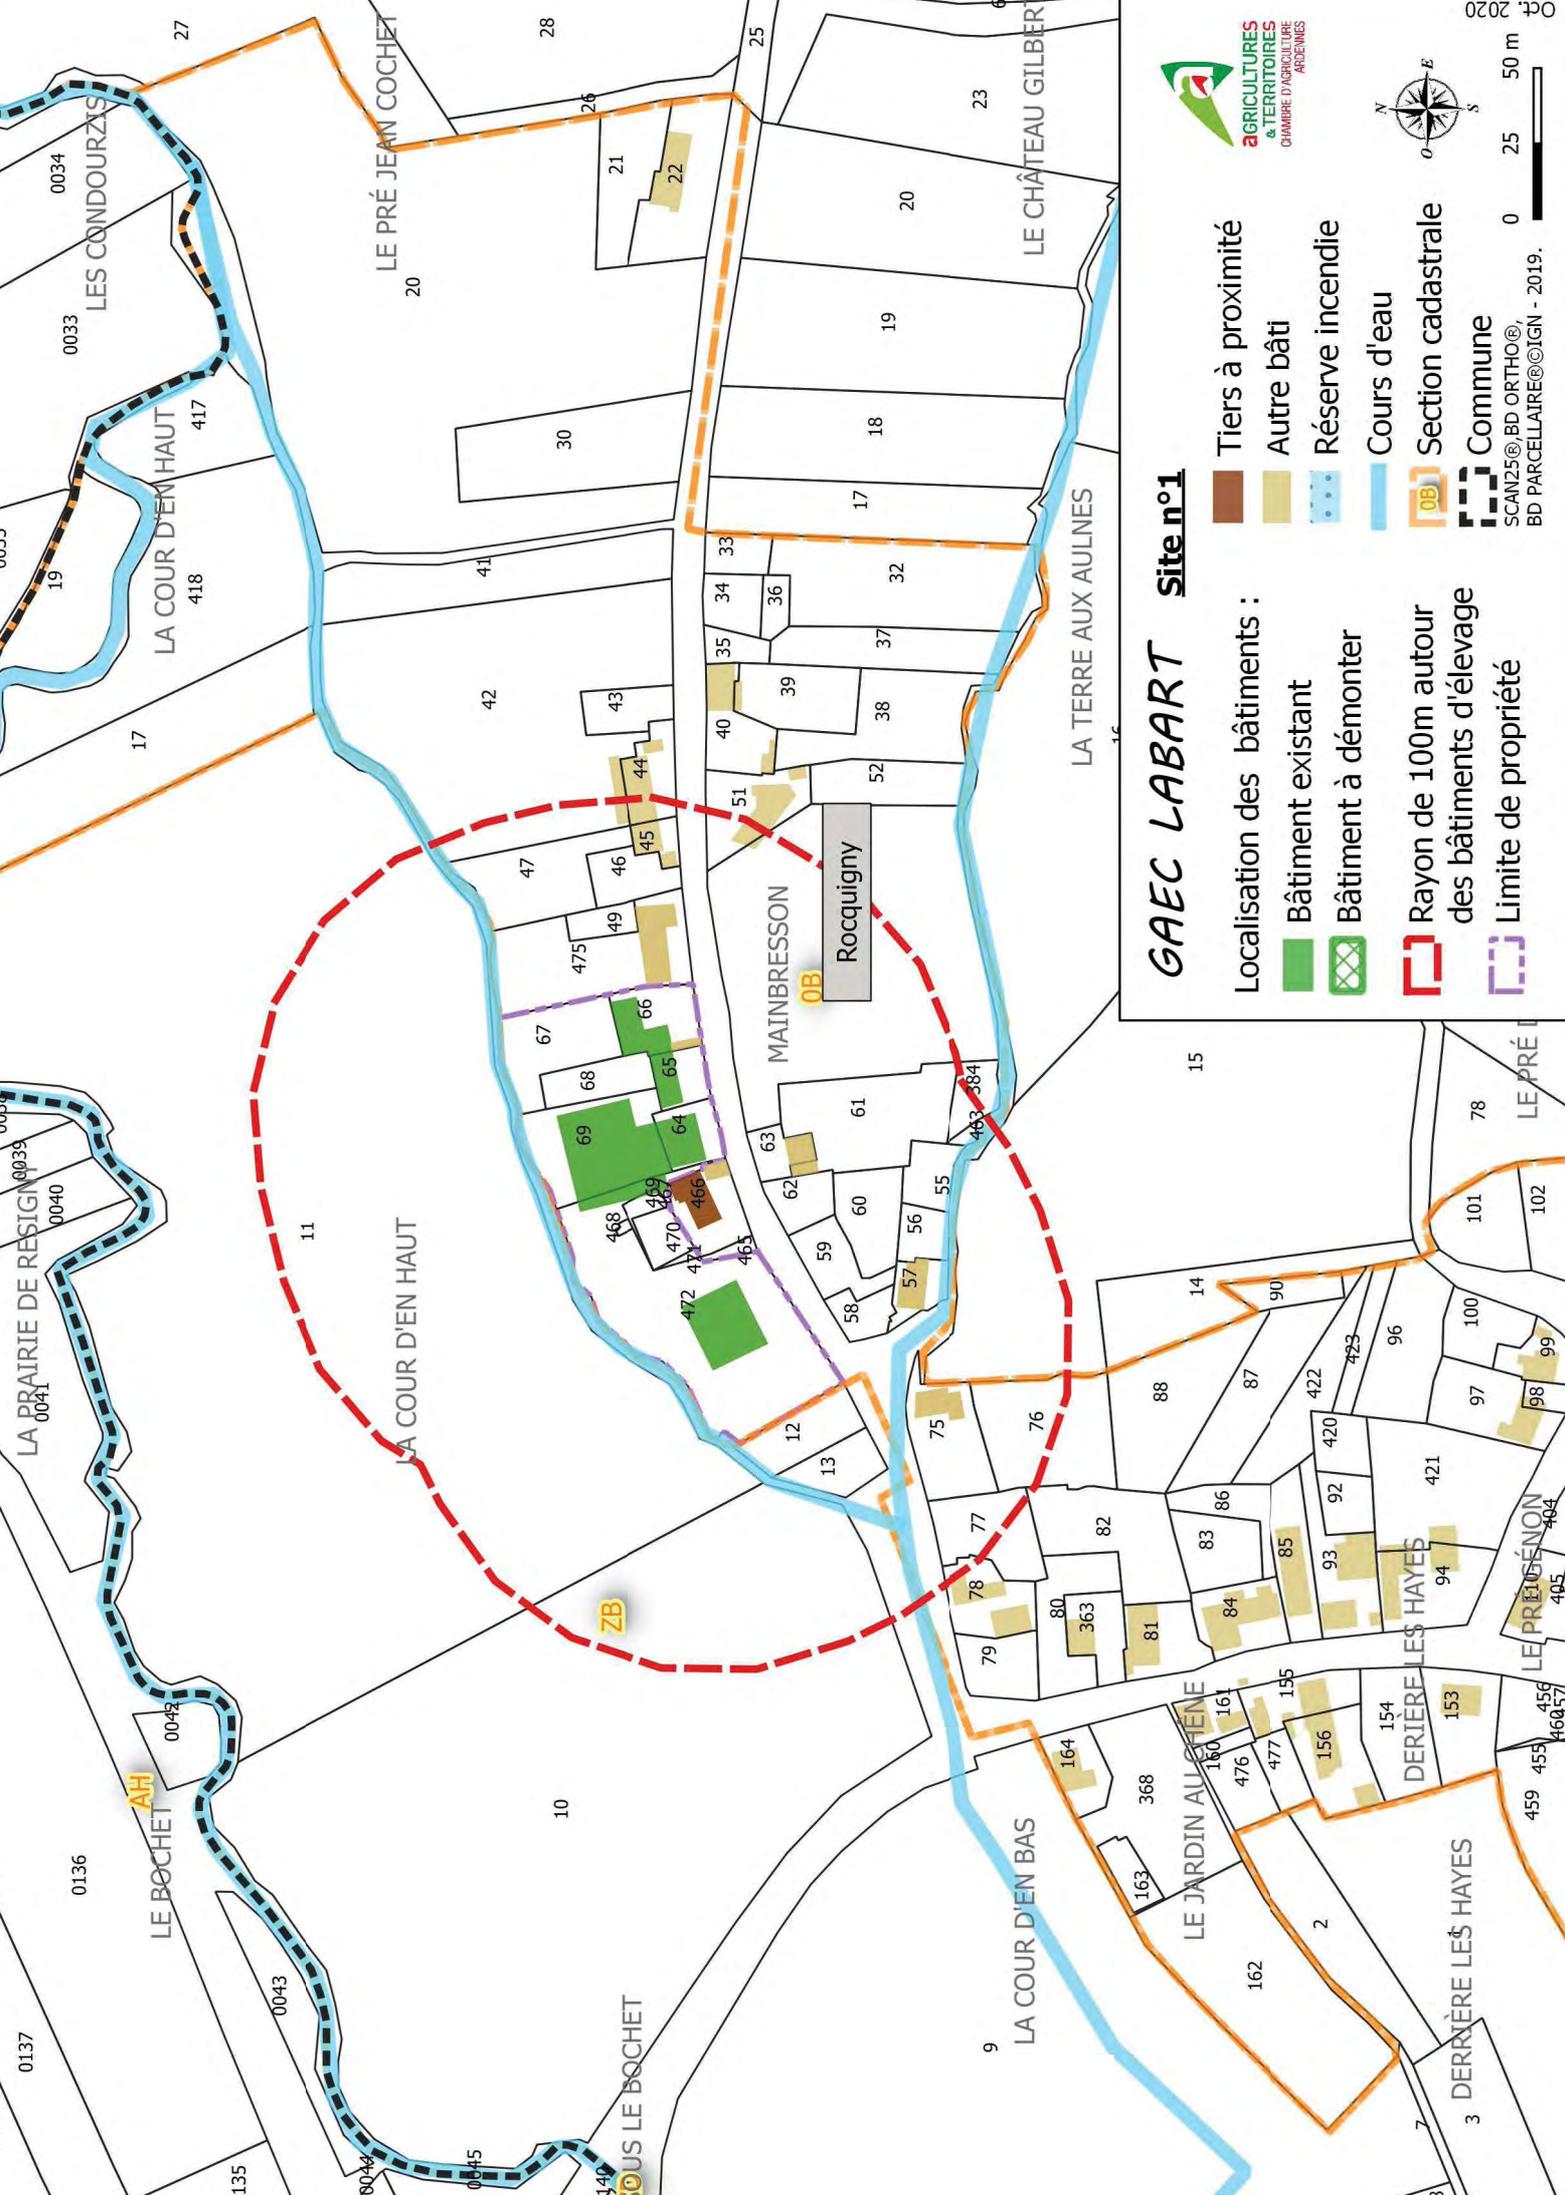

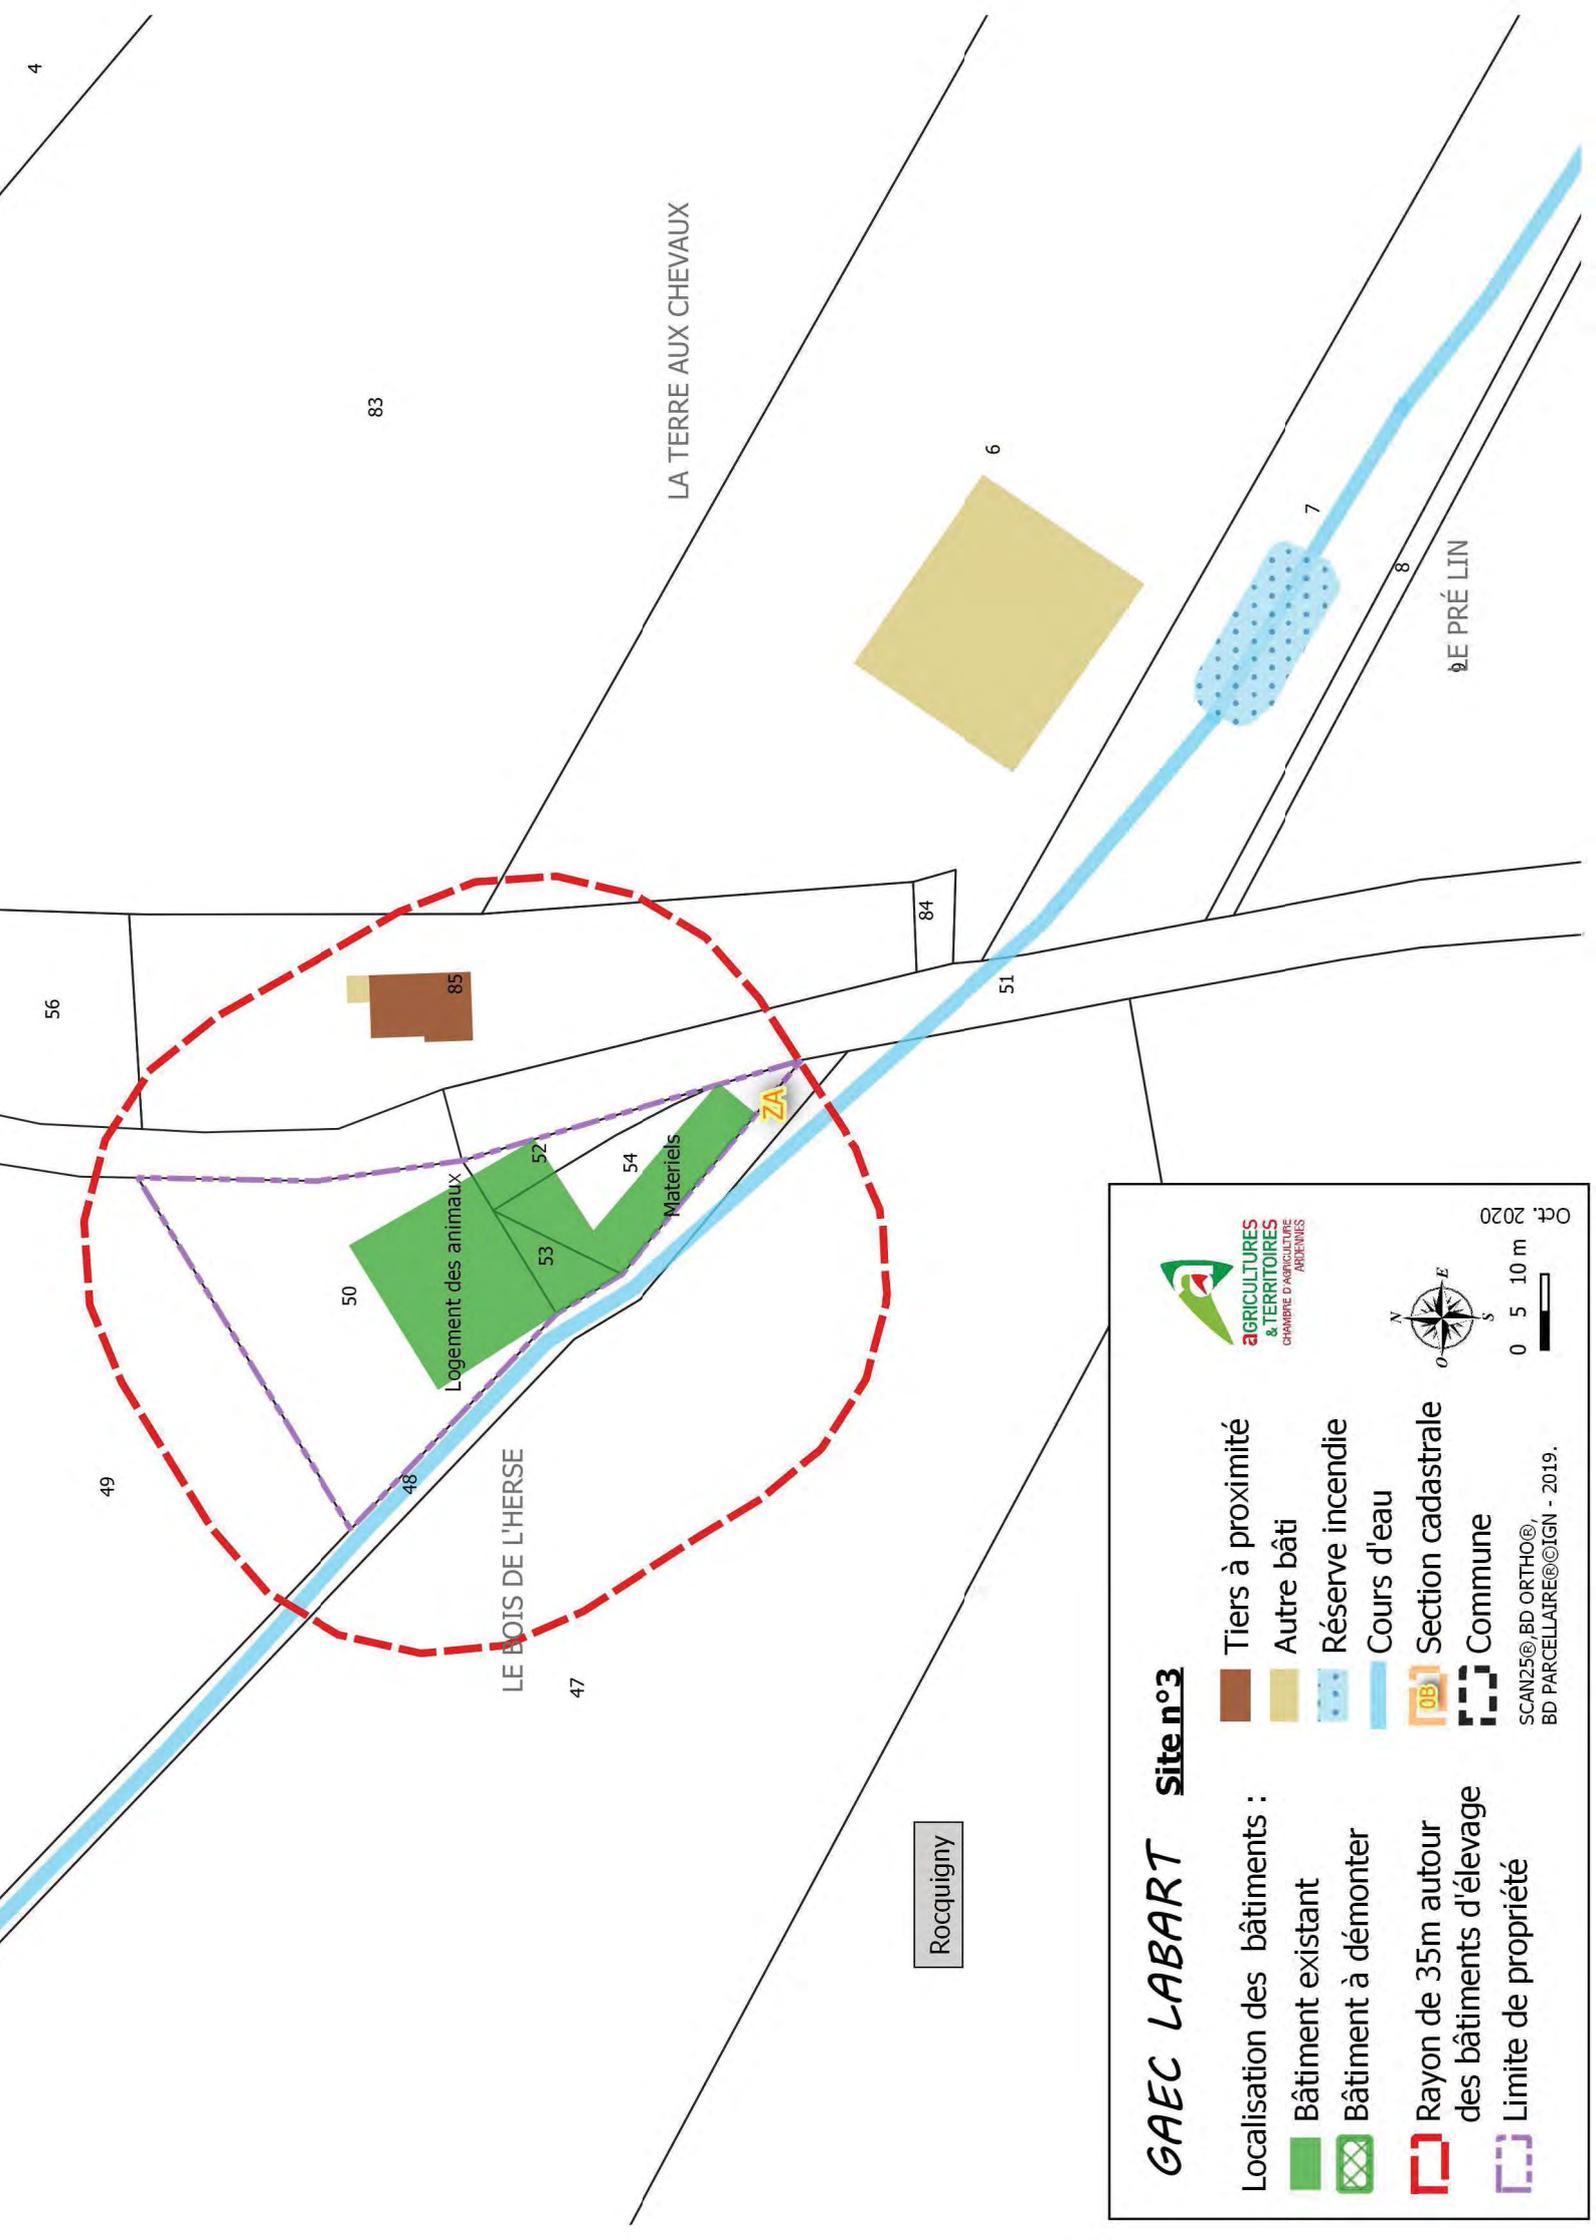

Rocquigny

GAEc LABART Site n°3

Localisation des bâtiments :

-  Bâtiment existant
-  Bâtiment à démonter

 Rayon de 35m autour des bâtiments d'élevage

 Limite de propriété

 Tiers à proximité

 Autre bâti

 Réserve incendie

 Cours d'eau

 Section cadastrale


 Commune



0 5 10 m

Oct. 2020

SCAN25@BD ORTHO®
BD PARCELLAIRE@IGN - 2019.

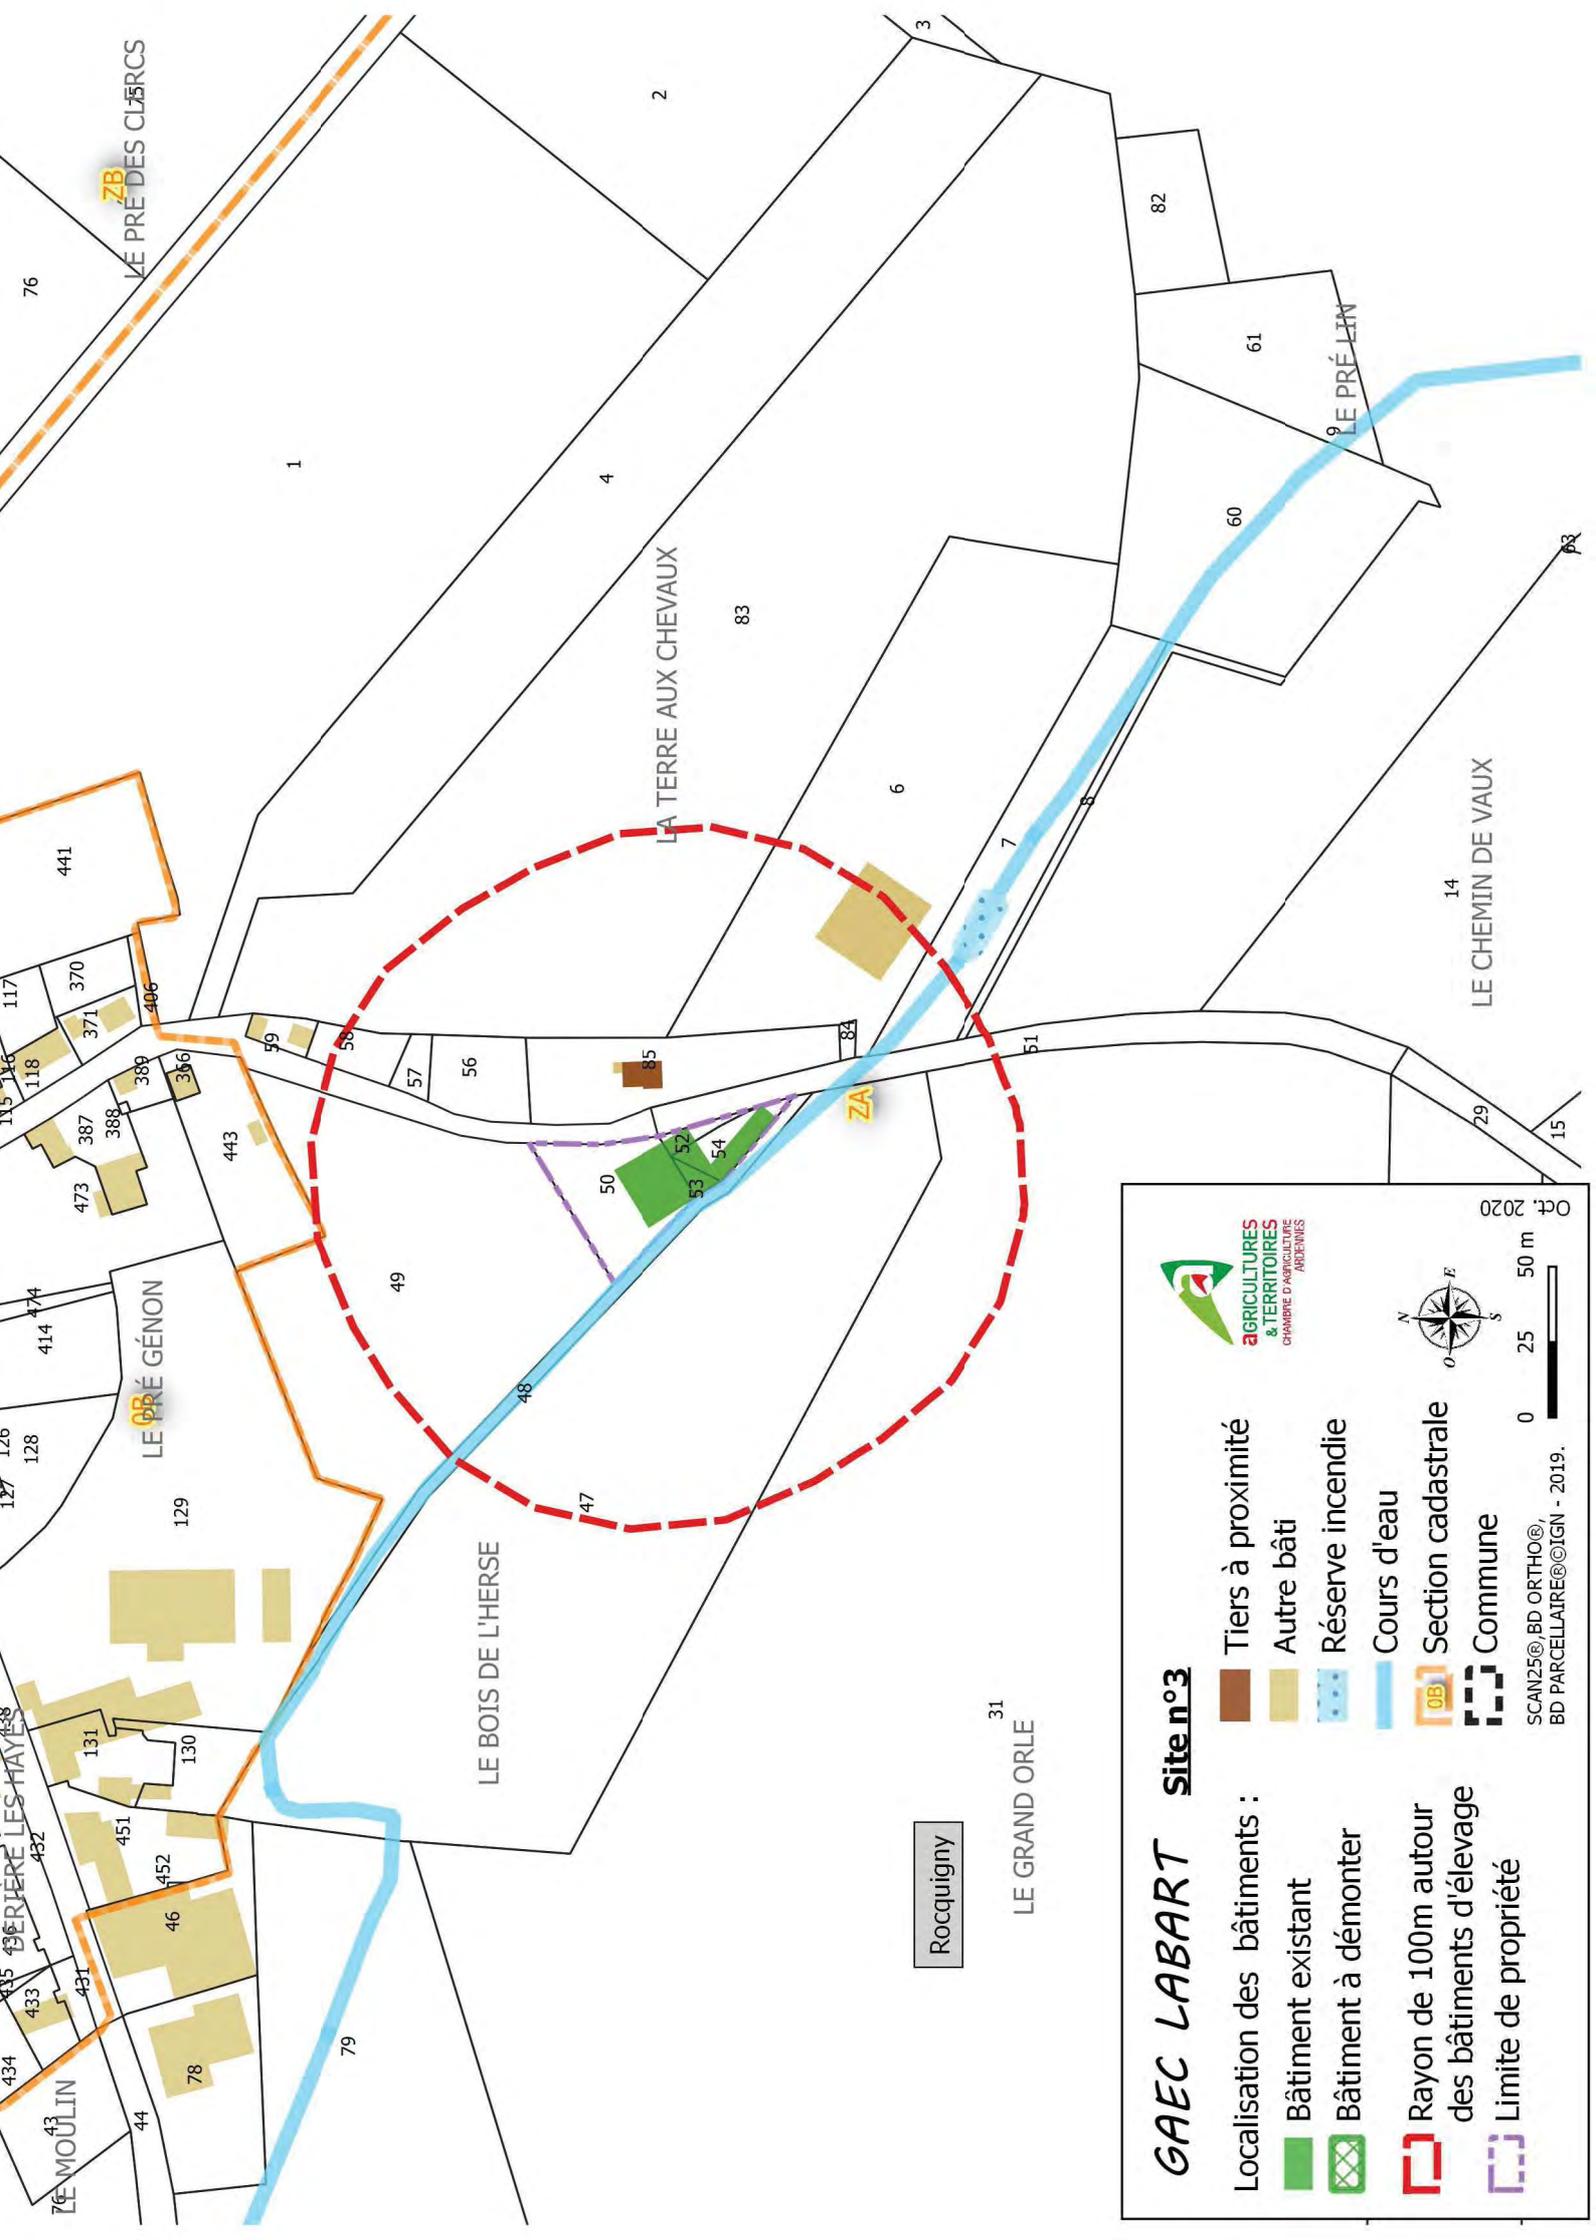

GAEc LABART Site n°3

- Localisation des bâtiments :**
- Bâtiment existant
 - Bâtiment à démonter
 - Rayon de 100m autour des bâtiments d'élevage
 - Limite de propriété

- Tiers à proximité
- Autre bâti
- Réserve incendie
- Cours d'eau
- Section cadastrale
- Commune



SCAN25@_BD ORTHO@,
BD PARCELLAIRE@IGN - 2019.

Oct. 2020



GAE LABART Site n°4

- Localisation des bâtiments :**
- Bâtiment existant
 - Bâtiment à démonter
 - Rayon de 35m autour des bâtiments d'élevage
 - Limite de propriété

- Tiers à proximité
- Autre bâti
- Réserve incendie
- Cours d'eau
- Section cadastrale
- Commune





GAEc LABART Site n°4

- Localisation des bâtiments :**
- Bâtiment existant
 - Bâtiment à démonter
 - Rayon de 100m autour des bâtiments d'élevage
 - Limite de propriété

- Tiers à proximité
- Autre bâti
- Réserve incendie
- Cours d'eau
- Section cadastrale
- Commune



SCAN25@BD ORTHO®,
BD PARCELLAIRE@IGN - 2019.

Gandrieux

(Département de l'Aisne)

VILLAGE

LE

DESSOUS VILLE

LE JARDIN

AU-DESSUS DE L'EGLISE

LE GRAND FOSSE

LA MAQUART

LA GARDE-DE-DIEU

0022

0029

0028

0006

0021

0024

0023

0032

0017

0072

0070

0001

0002

0004

0003

0004

0053

0054

0055

0056

0052

0083

0082

0050

0049

0033

0030

0031

0032

0076

0079

0073

0016

0015

0021


0049

0048

0014

0009


0002

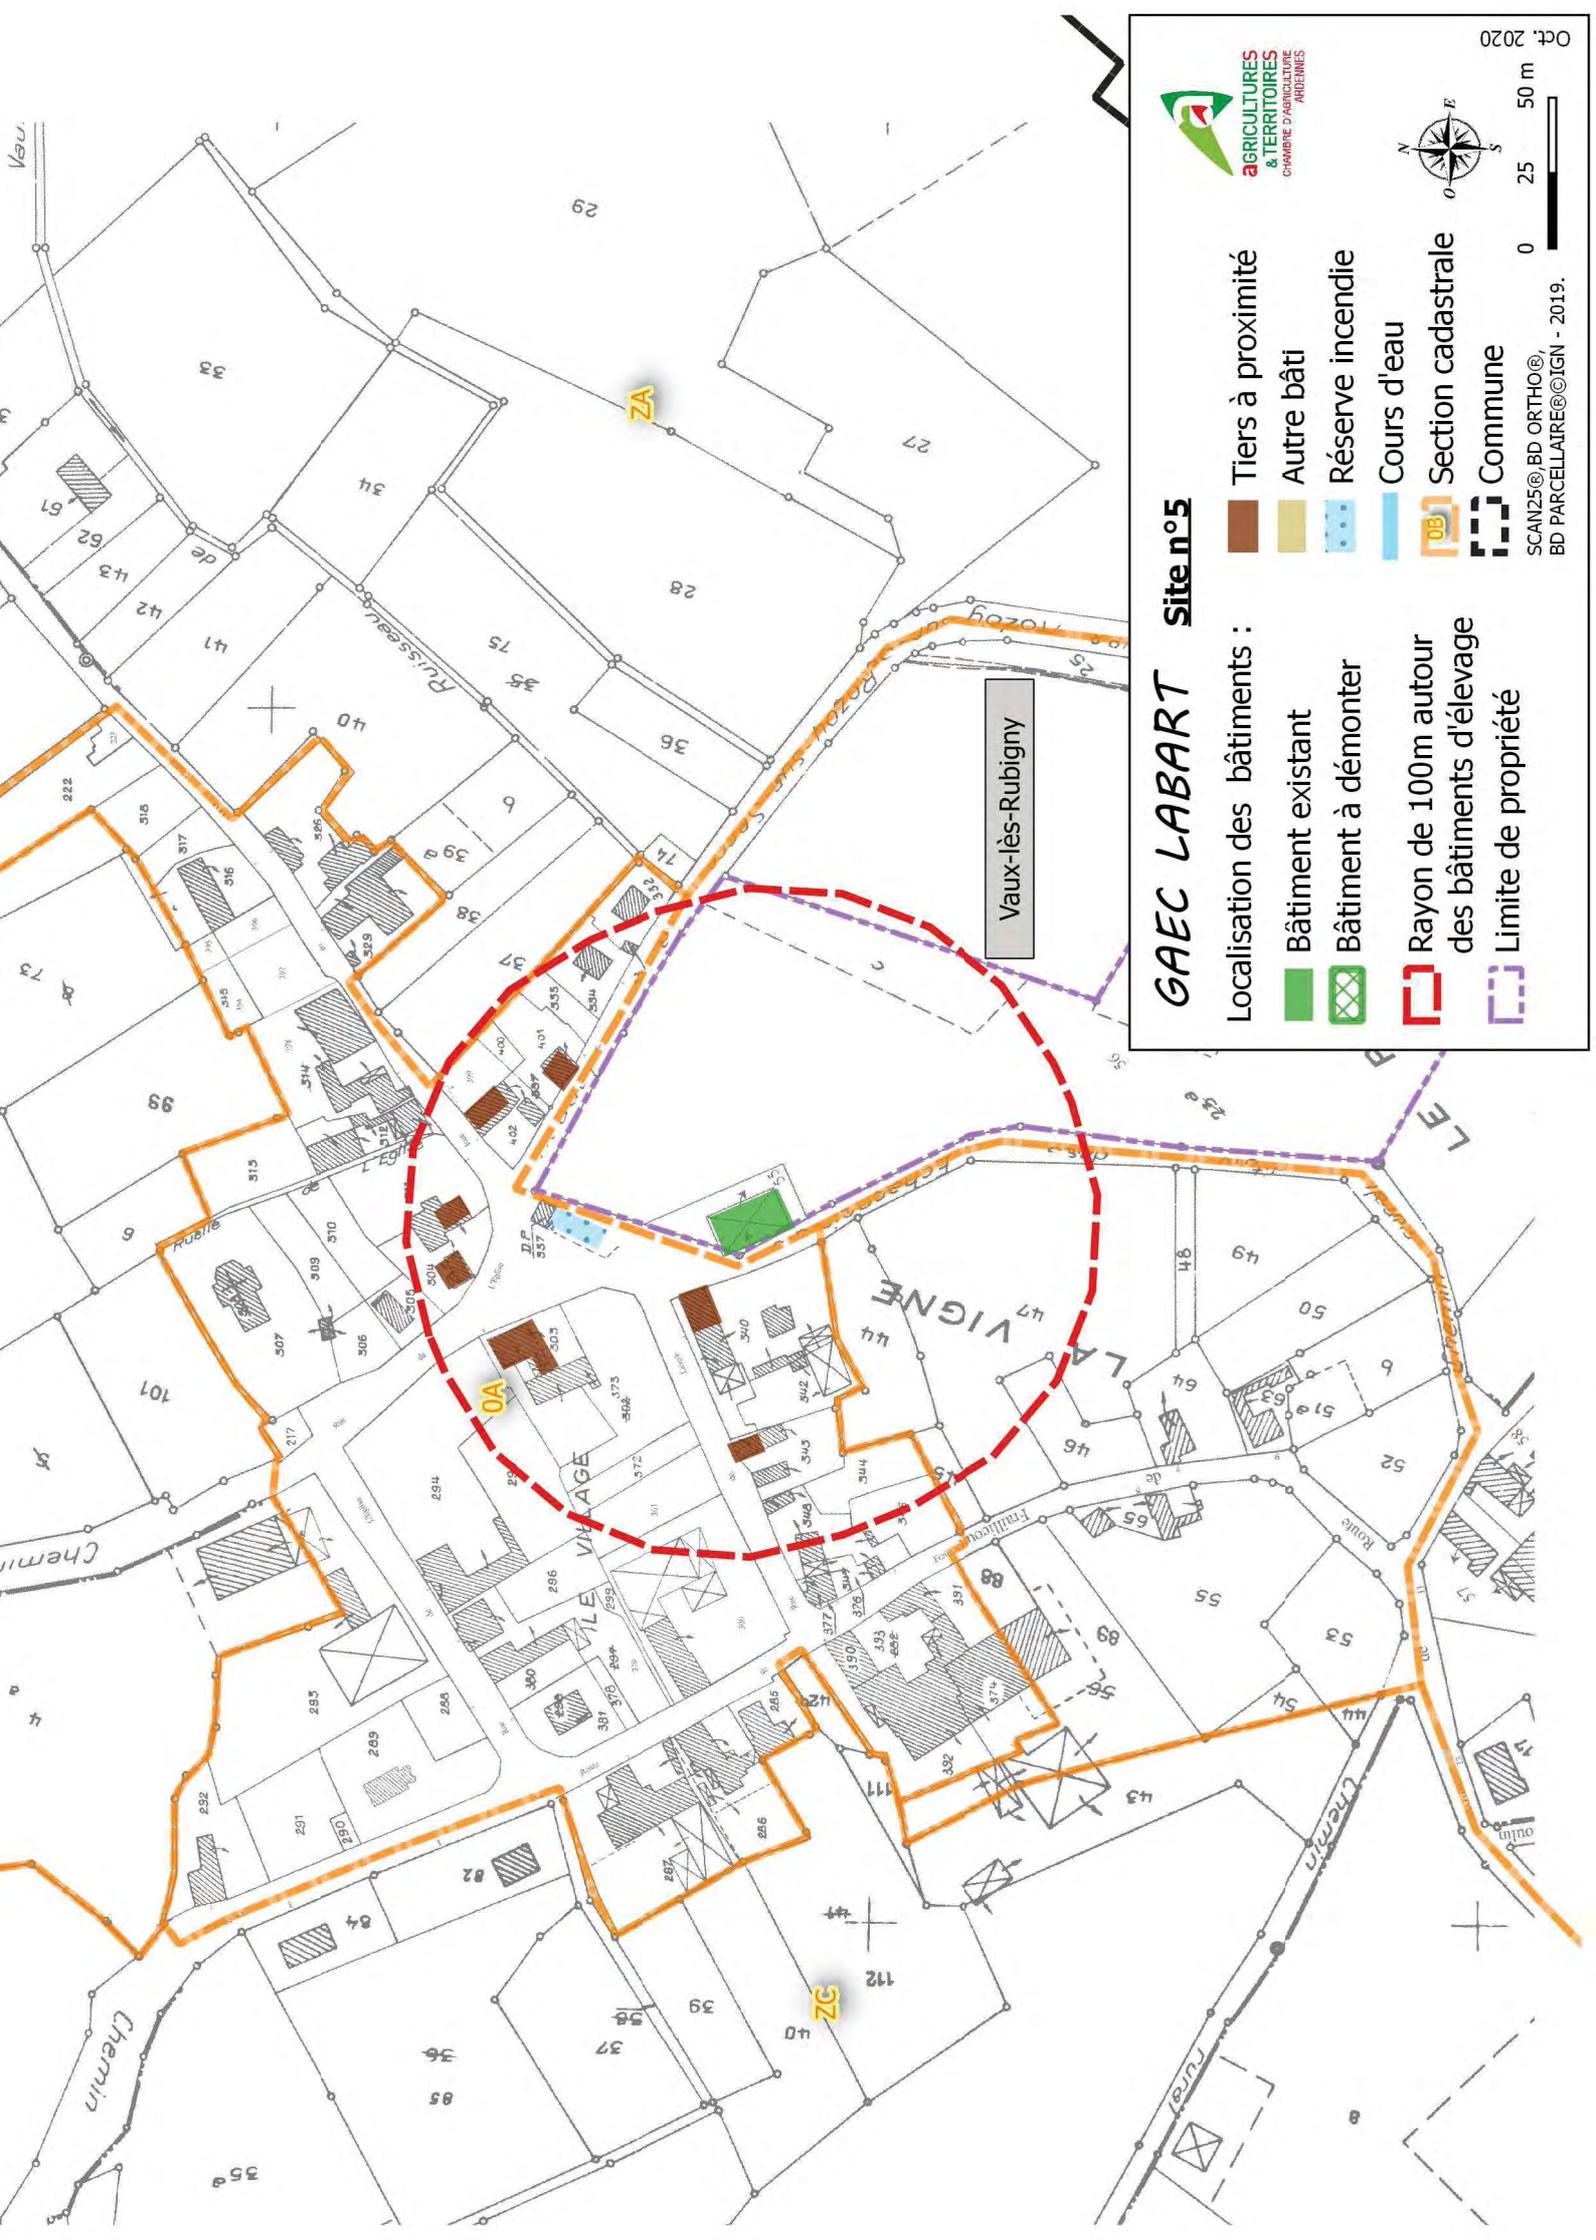


GAEc LABART Site n°5

- Localisation des bâtiments :**
- Bâtiment existant
 - Bâtiment à démonter
 - Rayon de 100m autour des bâtiments d'élevage
 - Limite de propriété

- Tiers à proximité
- Autre bâti
- Réserve incendie
- Cours d'eau
- Section cadastrale
- Commune

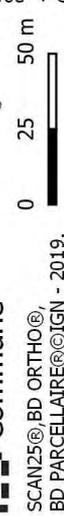

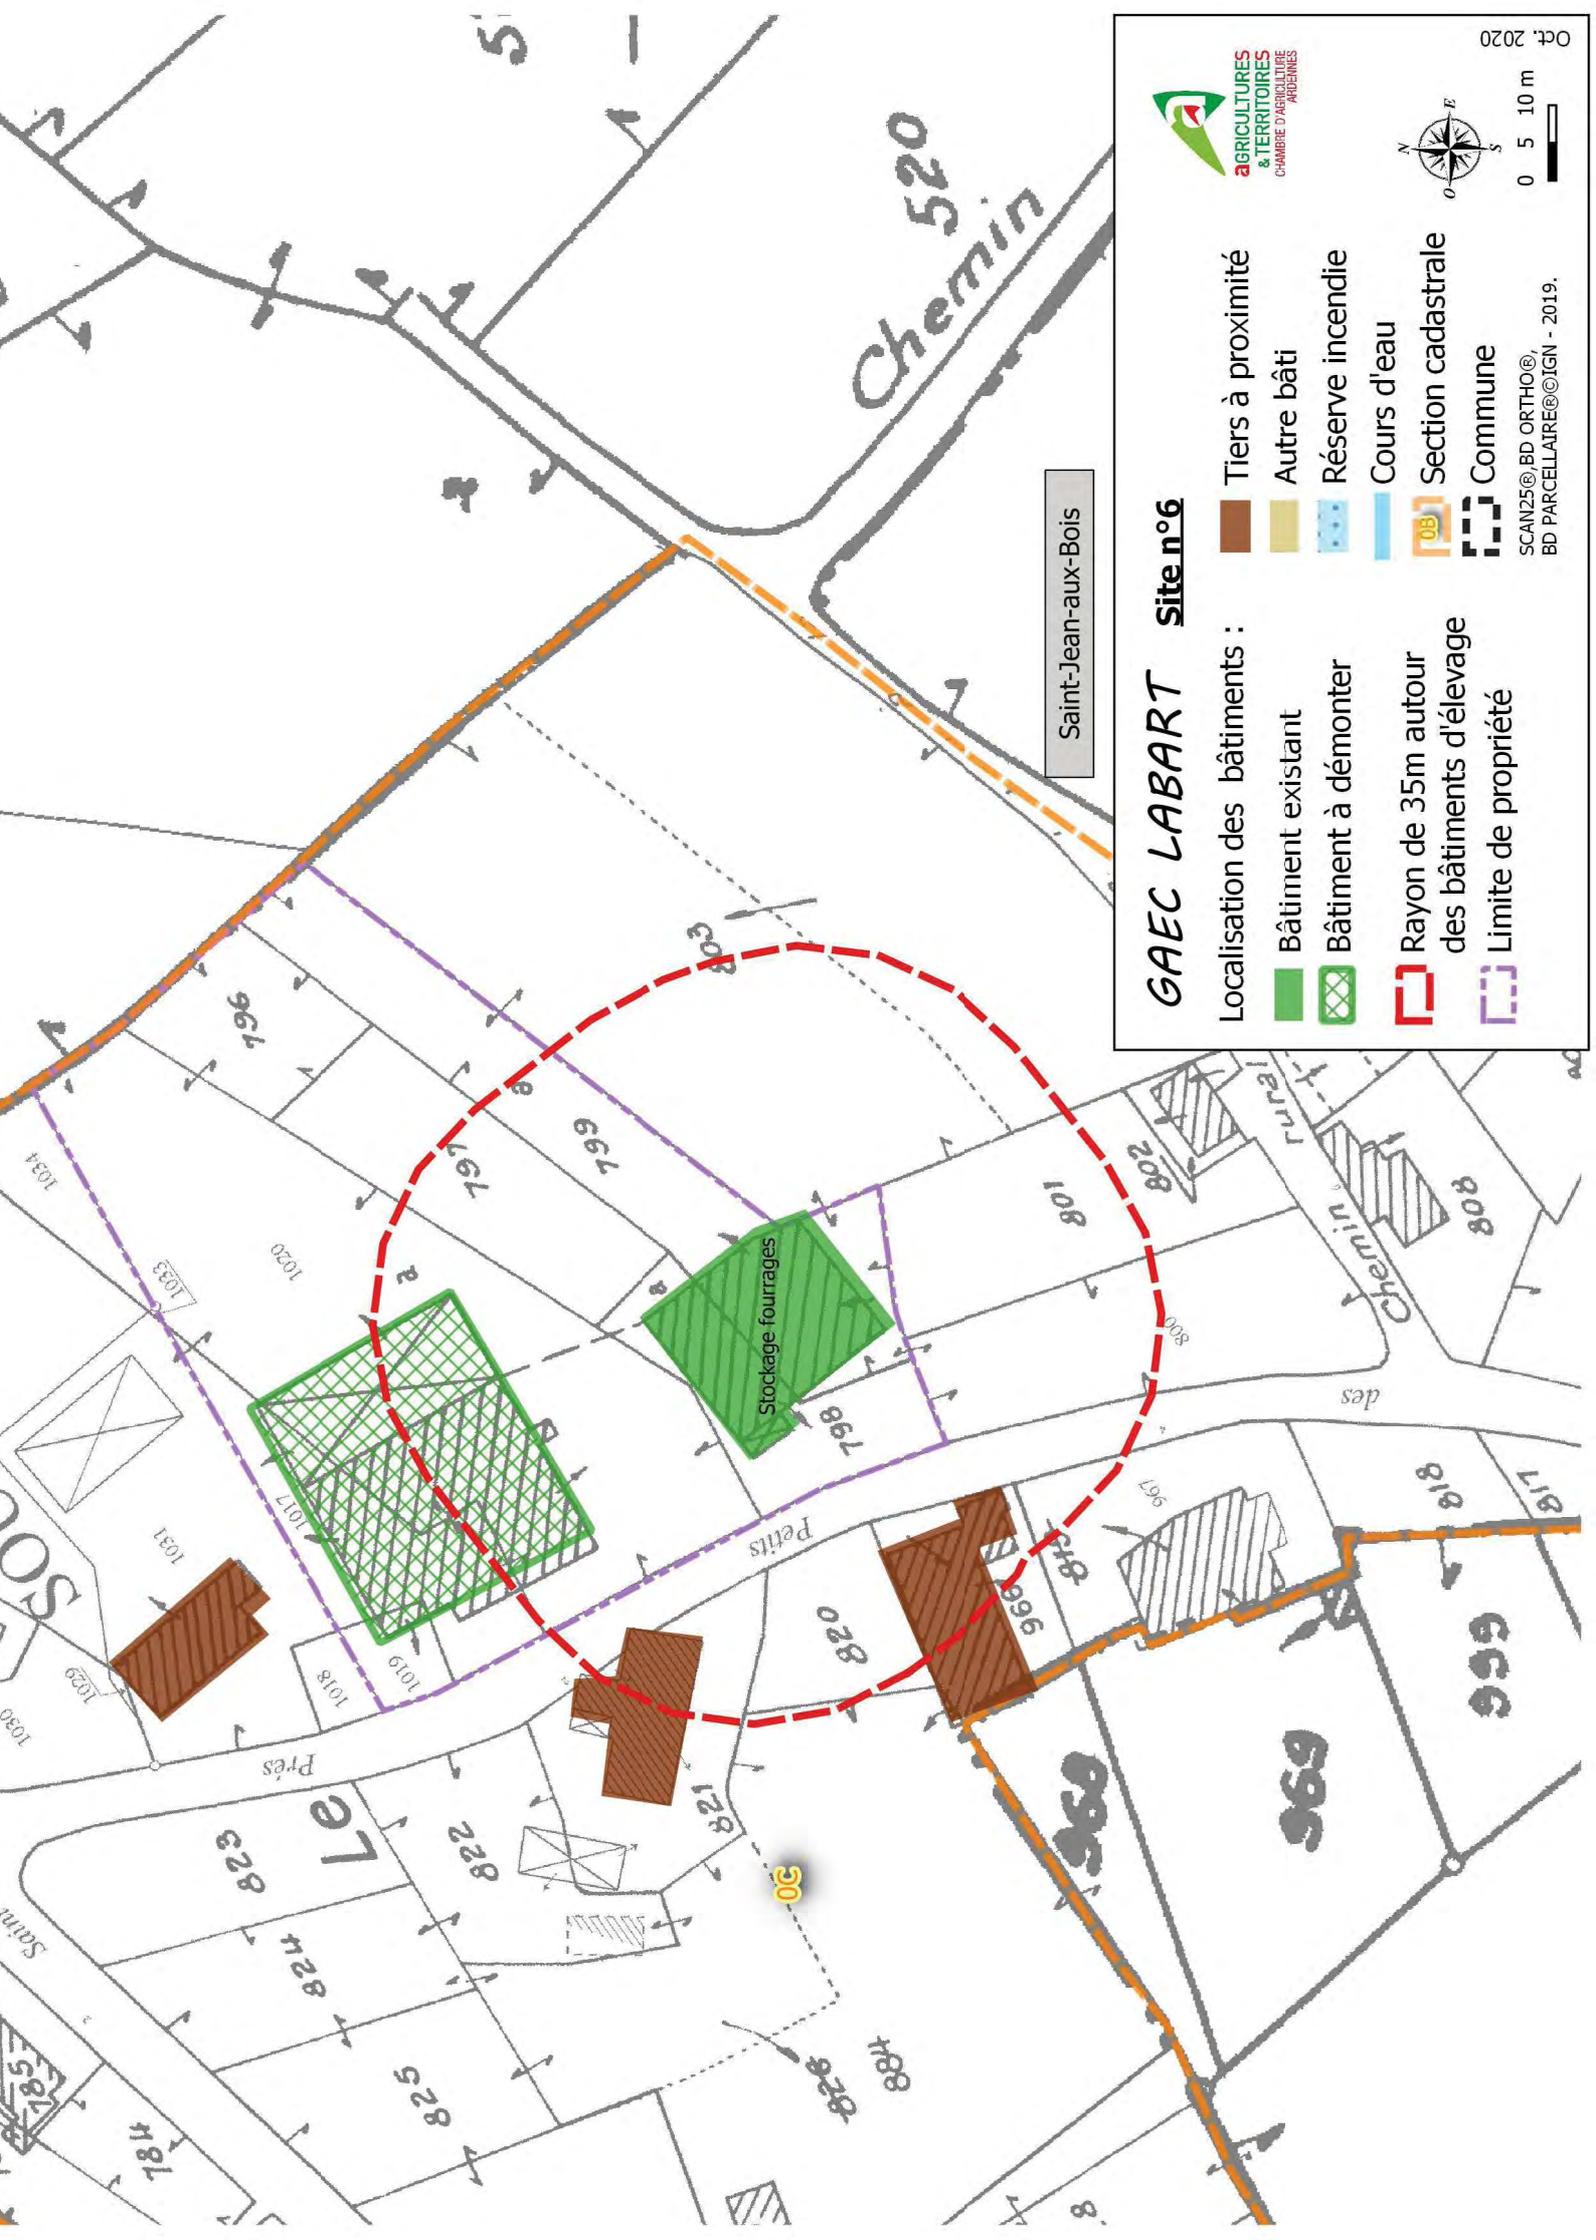

Saint-Jean-aux-Bois


GAEC LABART Site n°6

- Localisation des bâtiments :**
- Bâtiment existant
 - ▤ Bâtiment à démonter
 - Rayon de 35m autour des bâtiments d'élevage
 - Limite de propriété
- Tiers à proximité**
- Autre bâti
 - Réserve incendie
 - Cours d'eau
 - Section cadastrale
 - Commune



SCAN25@BD ORTHO®
BD PARCELLAIRE©IGN - 2019.

Oct. 2020

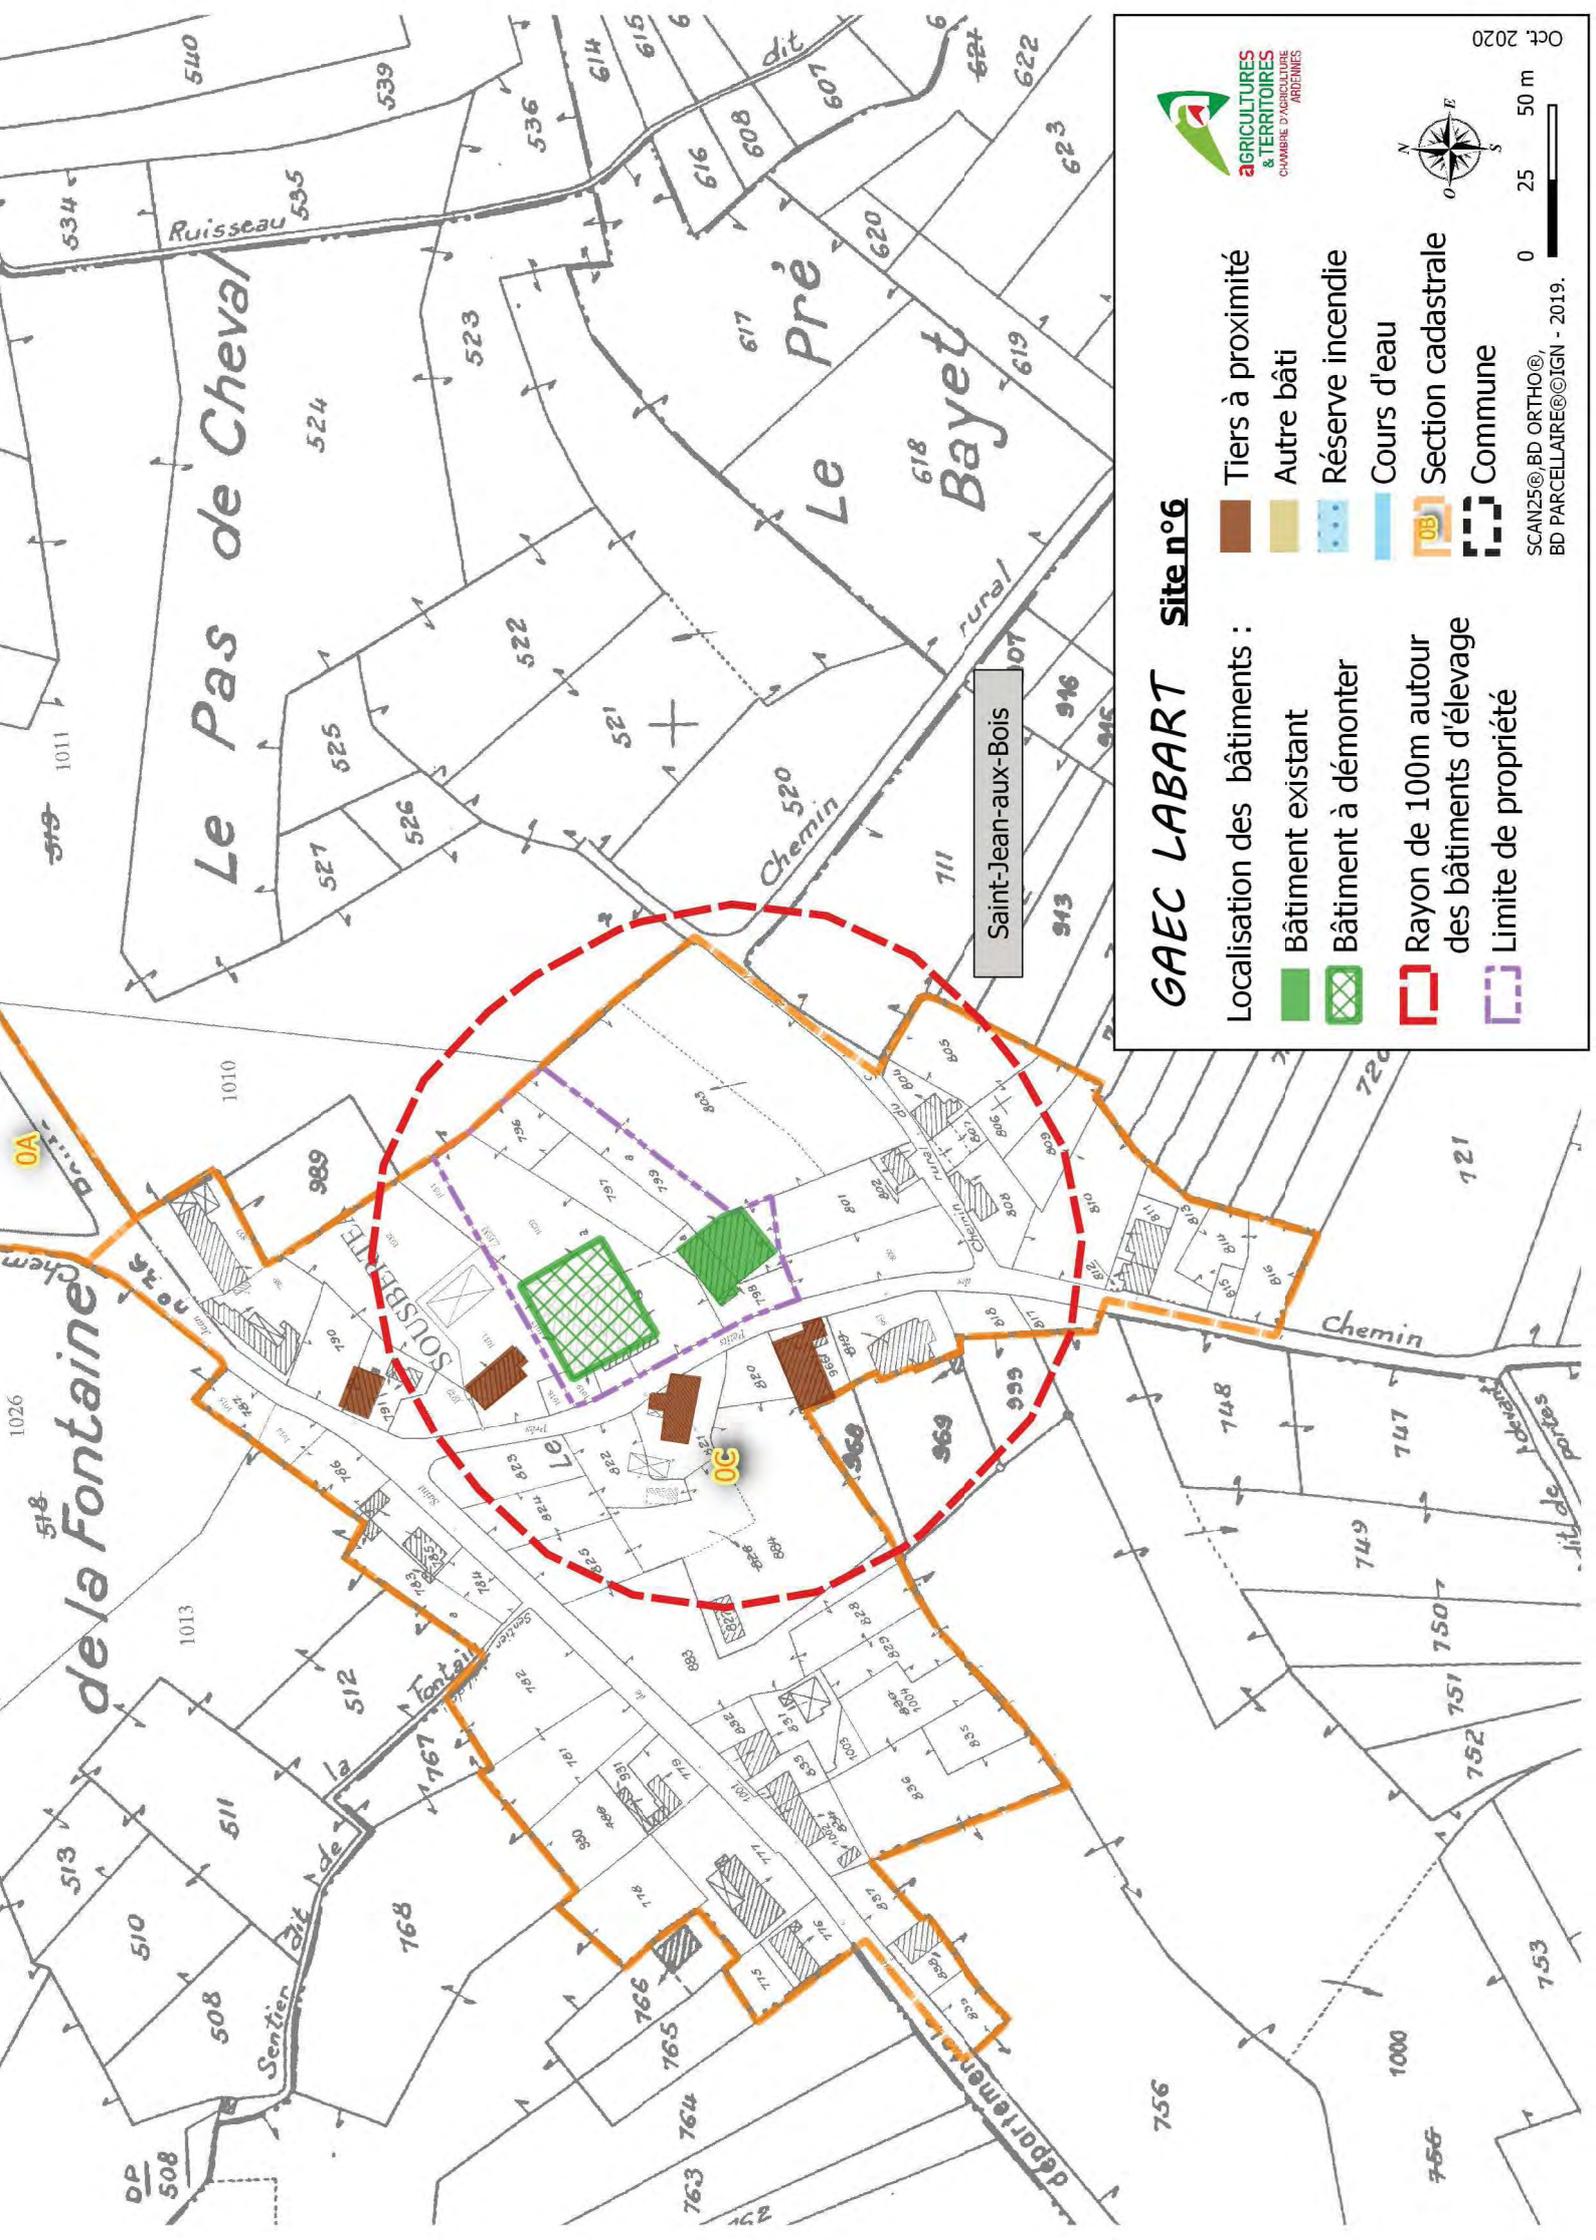


GAEc LABART site n°6

- Localisation des bâtiments :
- Bâtiment existant
 - Bâtiment à démonter
 - Rayon de 100m autour des bâtiments d'élevage
 - Limite de propriété

- Tiers à proximité
- Autre bâti
- Réserve incendie
- Cours d'eau
- Section cadastrale
- Commune



SCAN25@BD ORTHO®,
BD PARCELLAIRE©IGN - 2019.

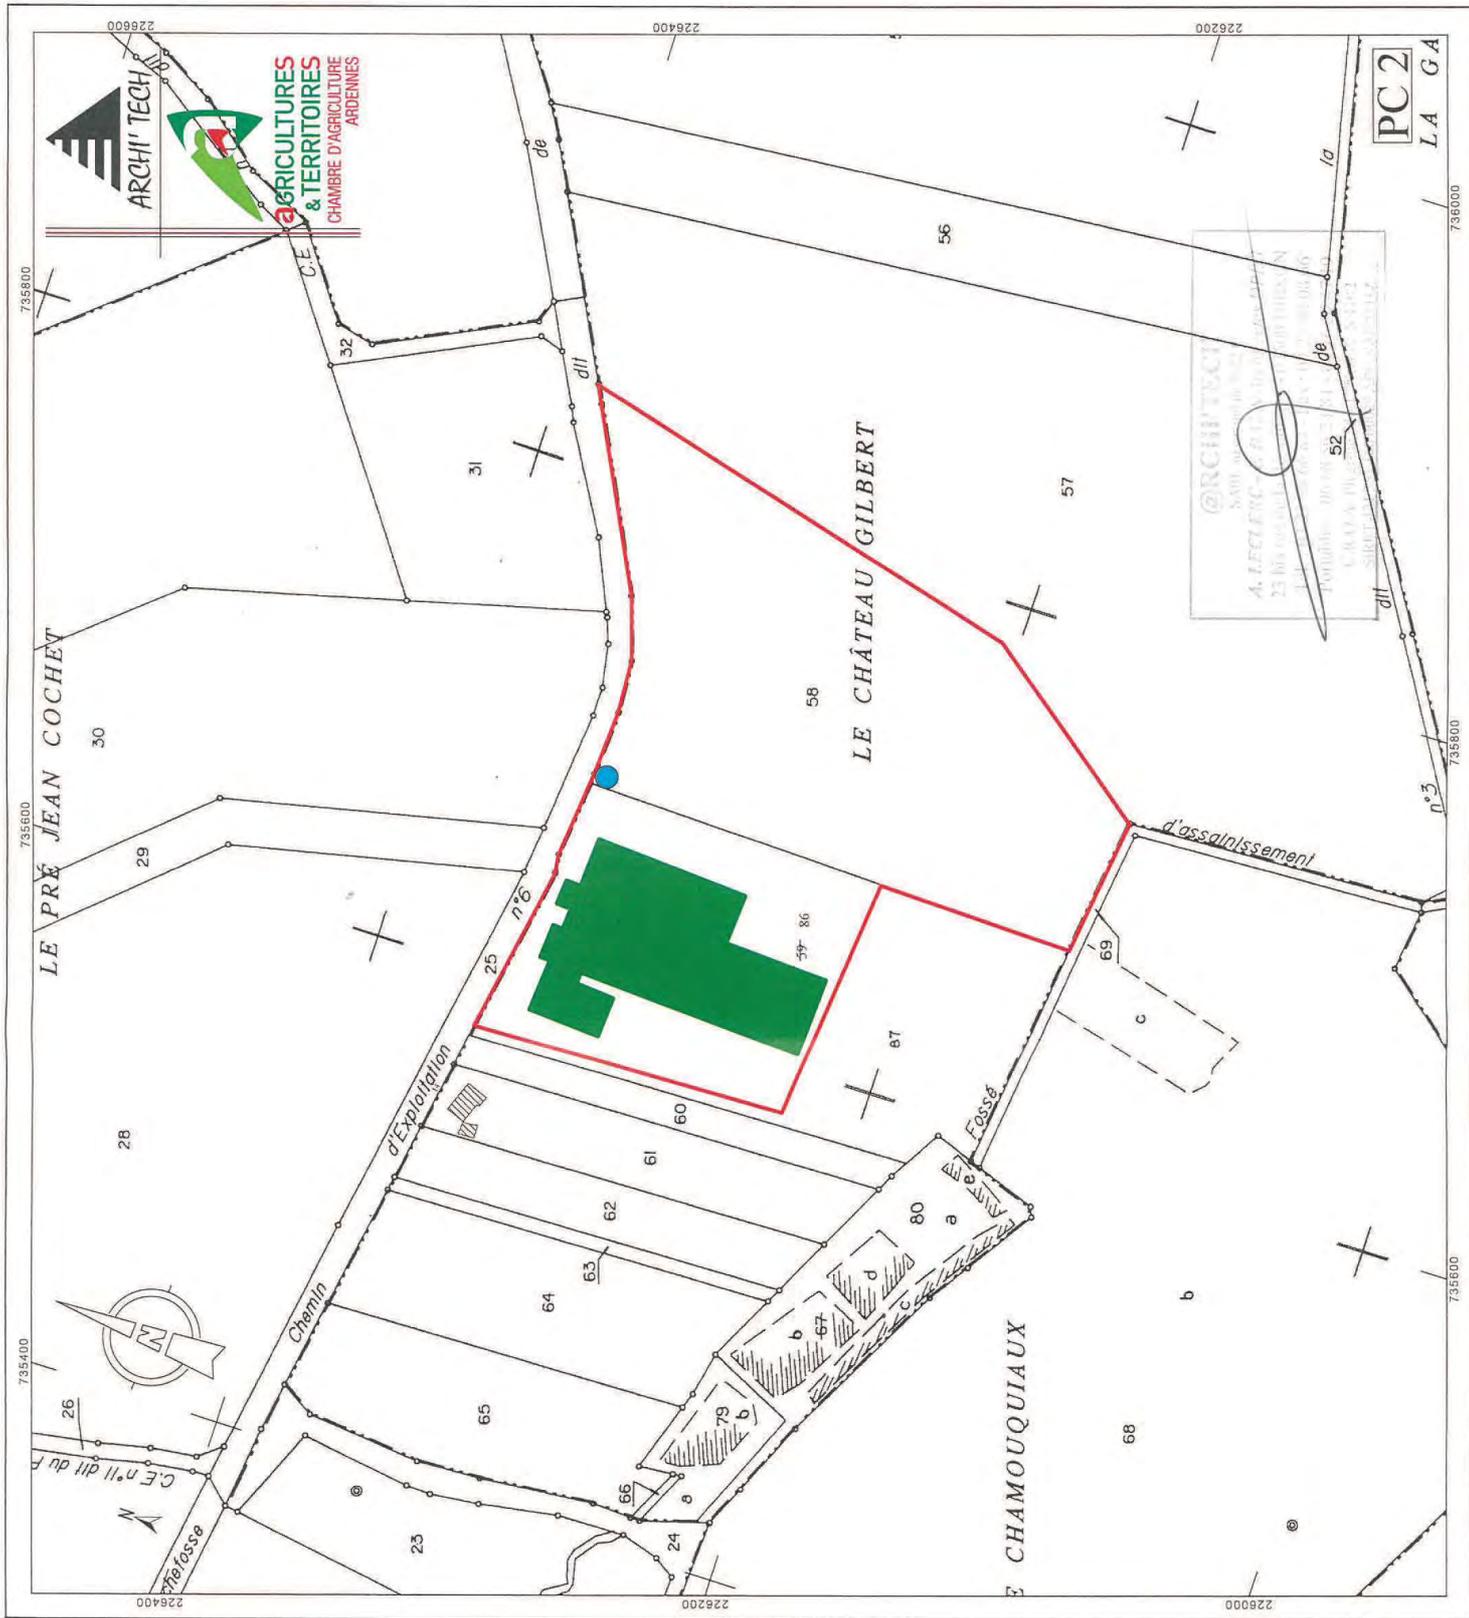

DIRECTION GÉNÉRALE DES
FINANCES PUBLIQUES

EXTRAIT DU PLAN CADASTRAL

Plan masse avant travaux

Echelle: 1/2000 ème

Section ZB

Parcelle n° 58 et 86

Limite de propriété

Bâtiment existant

Borne incendie



Département :
ARDENNES

Commune :
ROCQUIGNY

Section : ZB
Feuille : 265 ZB 01

Échelle d'origine : 1/2000
Échelle d'édition : 1/2000

Date d'édition : 11/09/2019
(fuseau horaire de Paris)

Coordonnées en projection : Lambert I

Le plan visualisé sur cet extrait est géré par le
centre des impôts foncier suivant :
RETHEL

Cet extrait de plan vous est délivré par :

cadastre.gouv.fr
©2017 Ministère de l'Action et des Comptes
publics