


Société Stevenin Nollevaux	Installations classées pour la protection de l'environnement	Réf : IC-21207
	Annexes au Cerfa 14734-03	

ANNEXE 4 : Plan du
projet

	Etude réalisée par Industrie Environnement Sécurité
	2022

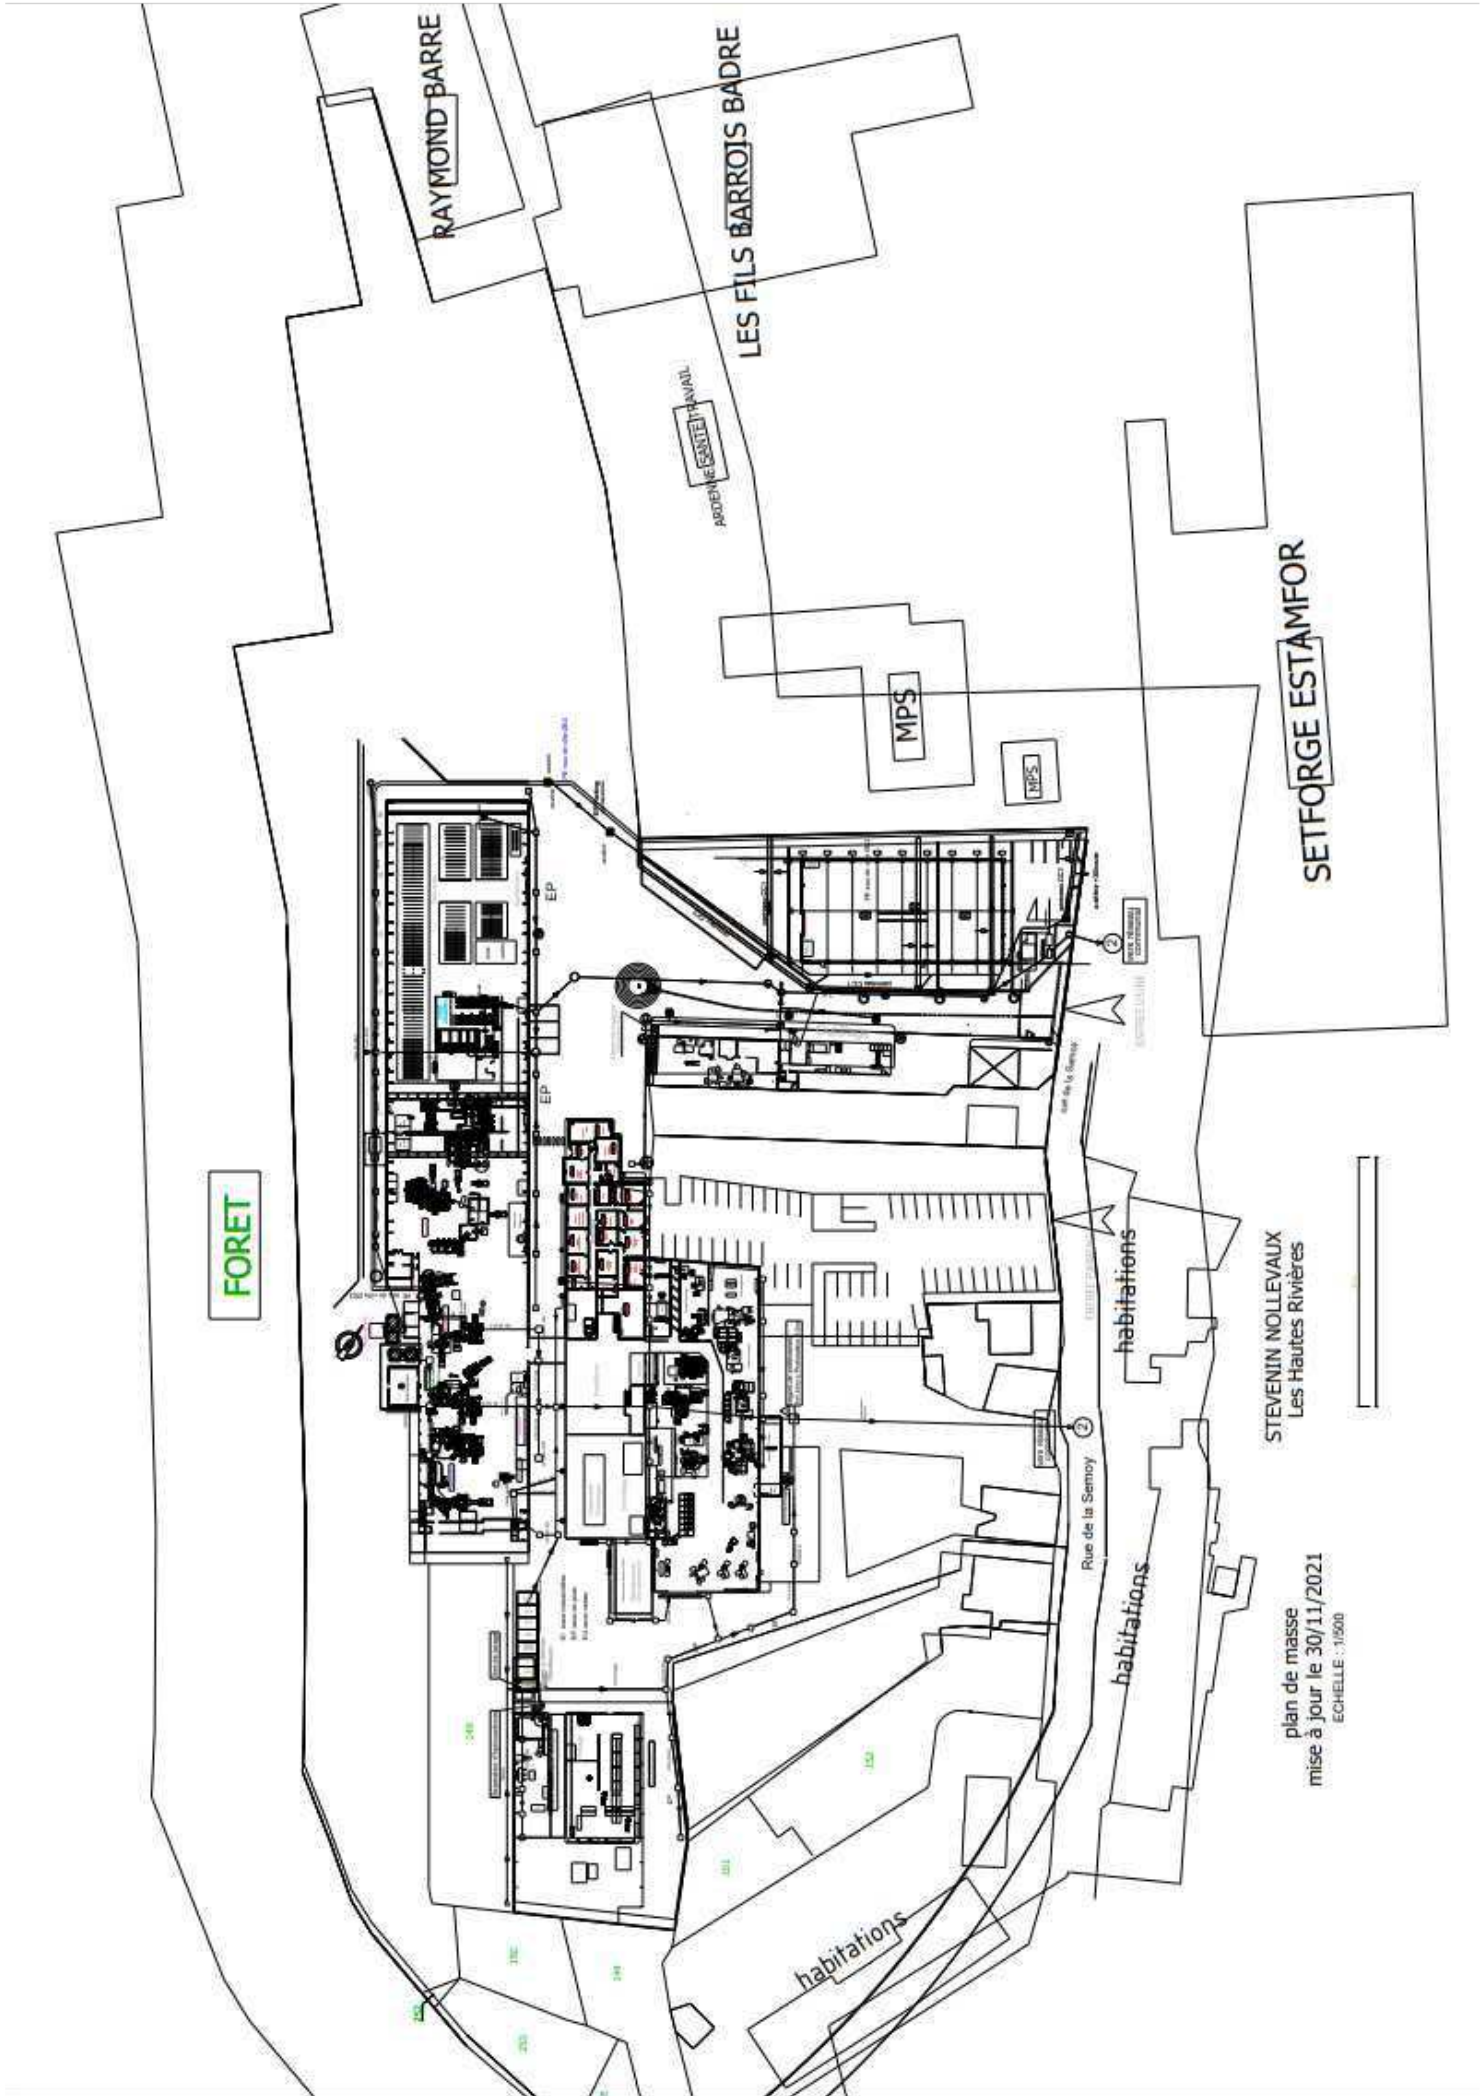

FORET

RAYMOND BARRE

LES FILS BARROIS BADRE

ADDITION DE LA SALLE D'AVANT

MPS

CRPS

SETFORGE ESTAMFOR

habitations

STEVENIN MOLLEVAUX
Les Hautes Rivières

habitations

Rue de la Semoy

habitations

plan de masse
mise à jour le 30/11/2021
ECHELLE : 1/500