




Pièce Jointe n°19

Plan de localisation des risques au 1/200ème

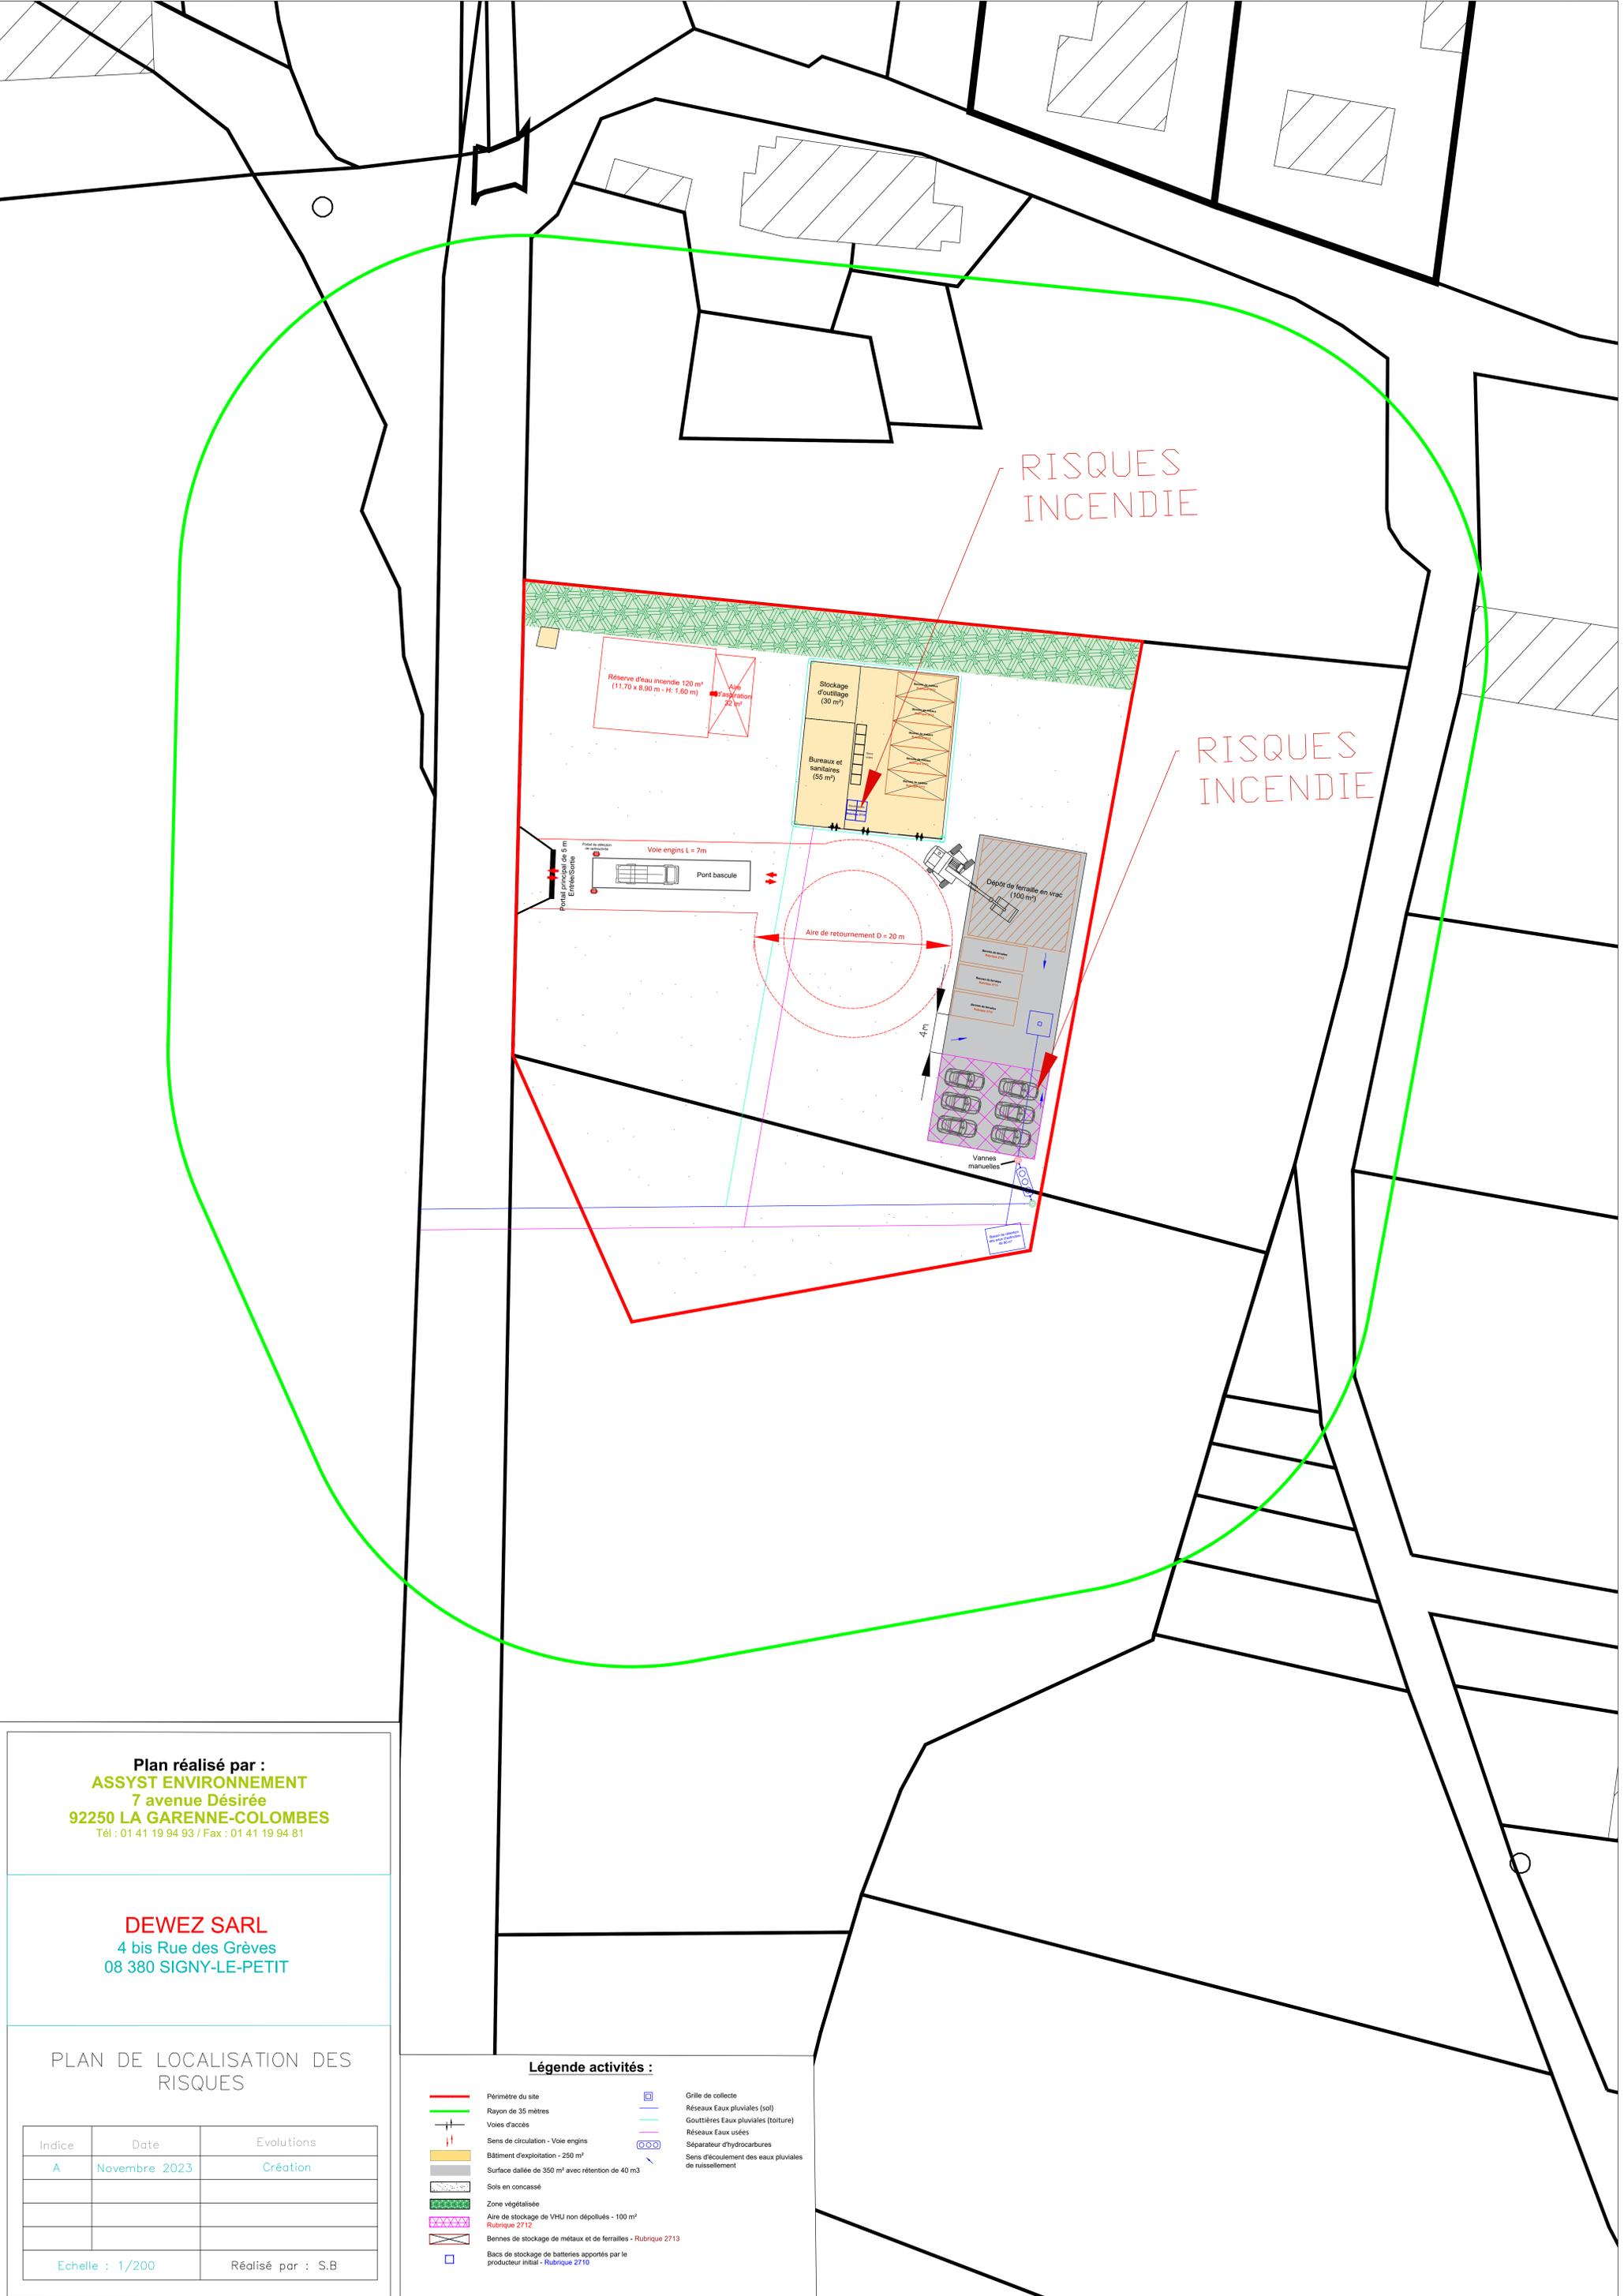

RISQUES
INCENDIE

RISQUES
INCENDIE

Réserve d'eau incendie 130 m³
(11,70 x 8,90 m - H: 1,60 m)

Stockage d'outillage
(30 m²)

Bureaux et
sanitaires
(55 m²)

Dépôt de ferraille en vrac
(100 m²)

Pont bascule

Voie engins L=7m

Aire de retournement D=20m

4m

Vannes manuelles

Plan réalisé par :
ASSYST ENVIRONNEMENT
7 avenue Désirée
92250 LA GARENNE-COLOMBES
Tél : 01 41 19 94 93 / Fax : 01 41 19 94 81

DEWEZ SARL
4 bis Rue des Grèves
08 380 SIGNY-LE-PETIT

PLAN DE LOCALISATION DES RISQUES

Indice	Date	Evolutions
A	Novembre 2023	Création
Echelle : 1/200	Réalisé par : S.B	

Légende activités :

- Périmètre du site
- Rayon de 35 mètres
- Voies d'accès
- Sens de circulation - Voie engins
- Bâtiment d'exploitation - 250 m²
- Surface dallée de 350 m² avec rétention de 40 m³
- Sols en concassé
- Zone végétalisée
- Aire de stockage de VHU non dépollués - 100 m²
Rubrique 2712
- Bennes de stockage de métaux et de ferrailles - Rubrique 2713
- Bacs de stockage de batteries apportés par le producteur initial - Rubrique 2710
- Grille de collecte
- Réseaux Eaux pluviales (sol)
- Gouttières Eaux pluviales (toiture)
- Réseaux Eaux usées
- Séparateur d'hydrocarbures
- Sens d'écoulement des eaux pluviales de ruissellement