



Pignon Relayage

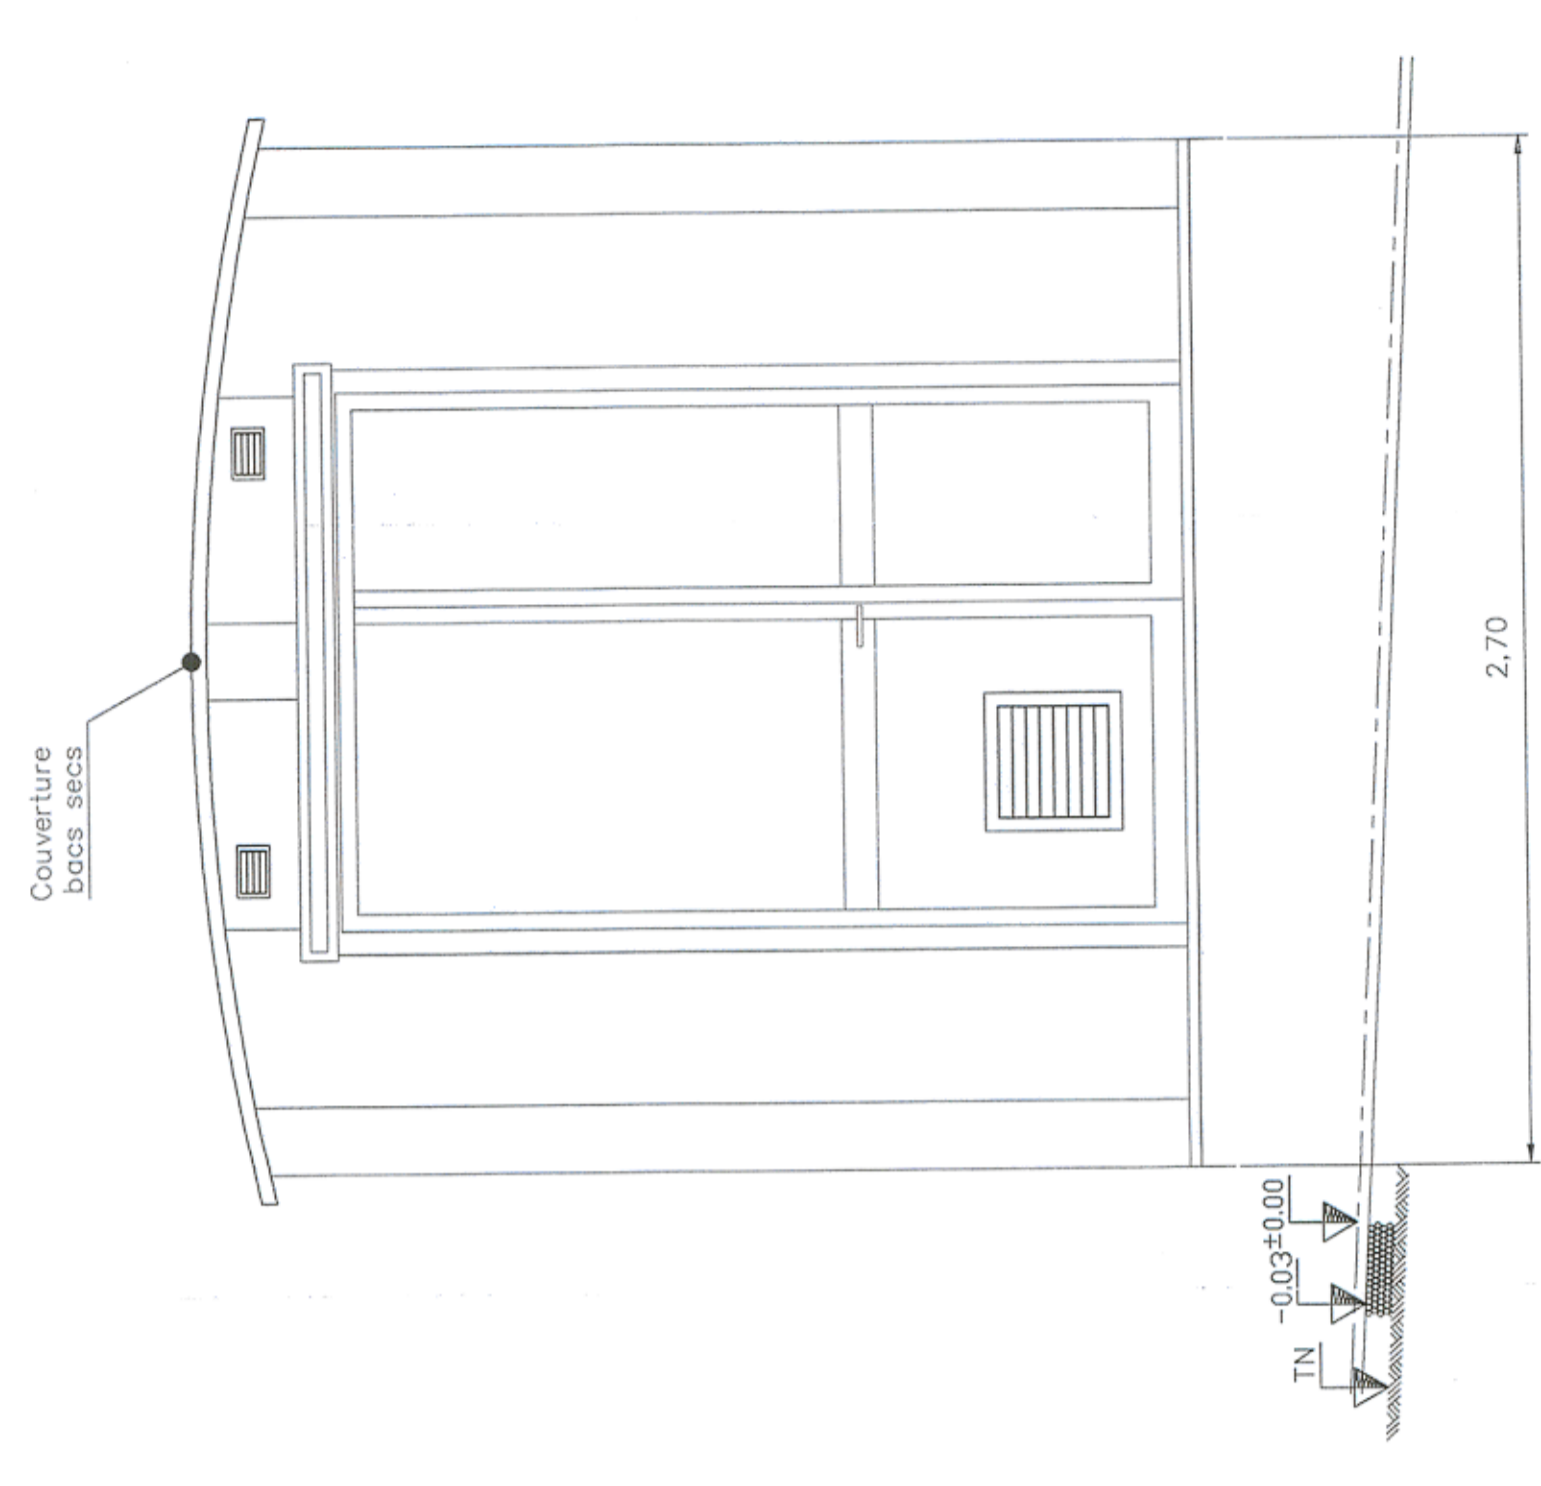


Légende
 TN: Niveau brut de plateforme
 -0.03: Niveau fini de plateforme avec 7cm de gravillons
 0.00: Niveau +0.10 par rapport au niveau de plateforme

Pignon Batteries

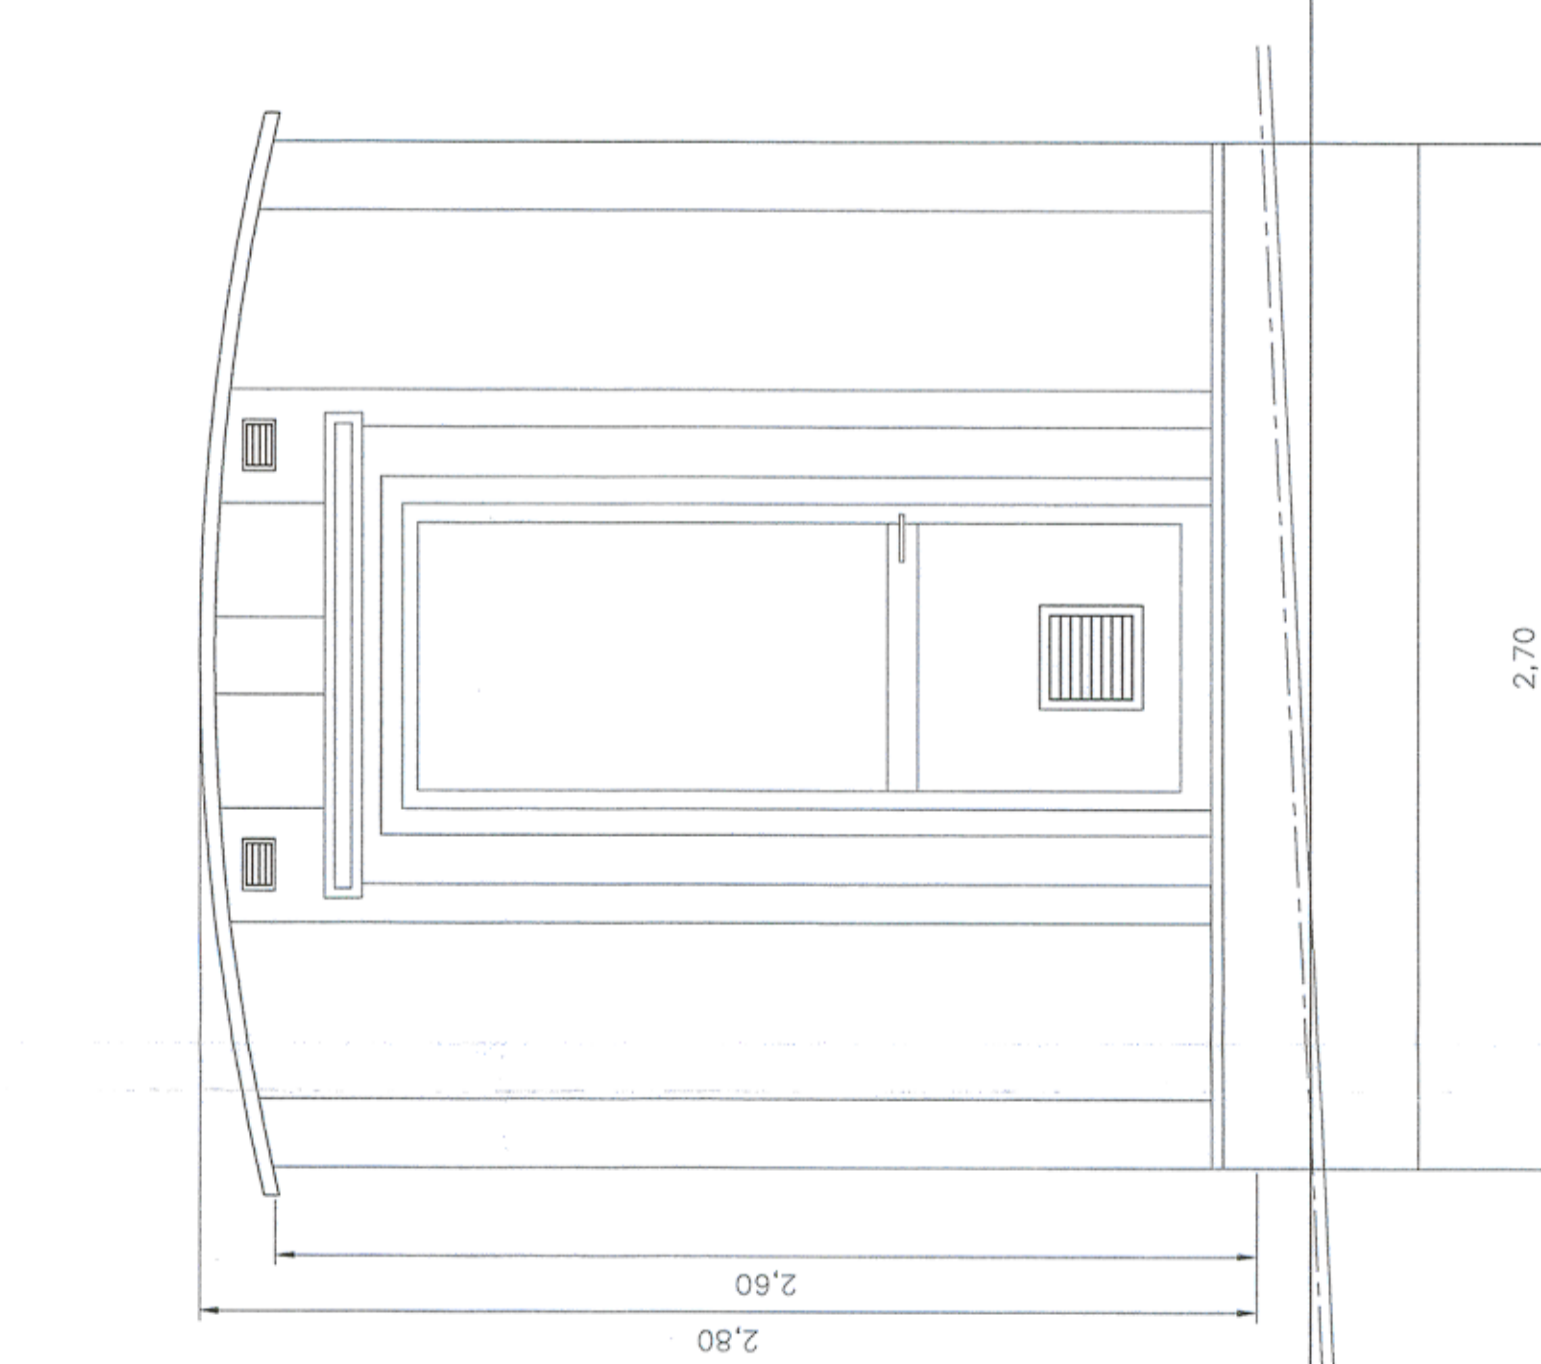

Coupe A-A

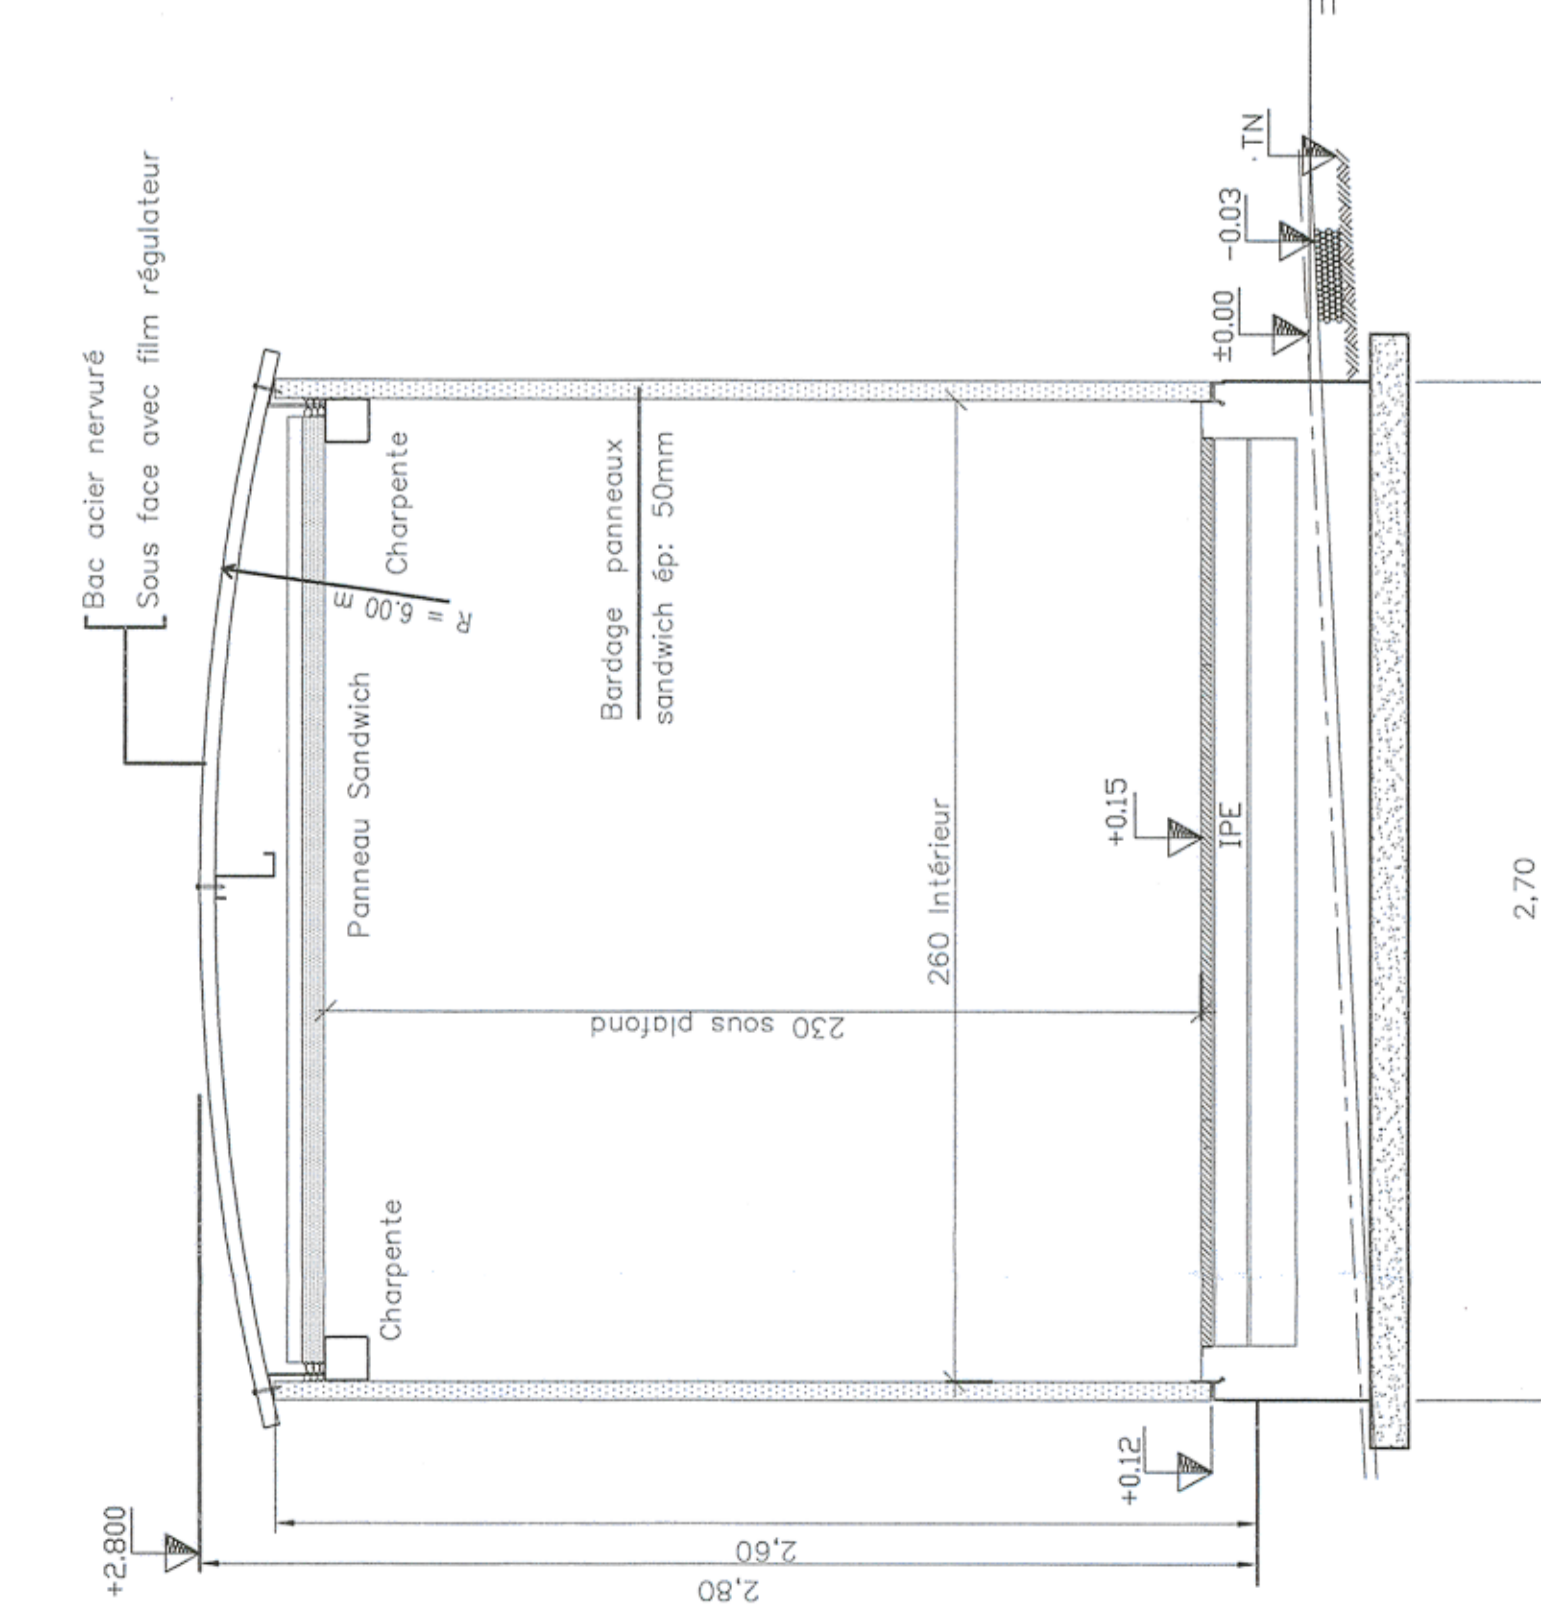

IND	DATE	Elaborateur/Date	MODIFICATION	DES	VER	IND	DATE	MODIFICATION	DES	VER



RESEAU DE TRANSPORT D'ELECTRICITE
TRANSPORT ELECTRICITE NORD-EST
 Groupe Ingénierie et Maintenance Réseau
 57990 MARCO EN BAROEL, CEDEX
 Tél. 03 82 50 21 00

POSTE 400/90/63kV de SEUIL
 Plan Bâtiment de Relayage BR 5B
 Coupe sur profil du terrain
 N°
 A
 FICHER
 VERIFIE: SD SURFACE
 DATE: 20/11/13 DESINE: M.V.
G.E.T.CHAMP-ARDENNE
R.T.E.