



Couverture bacs secs
 cintré couleur à définir

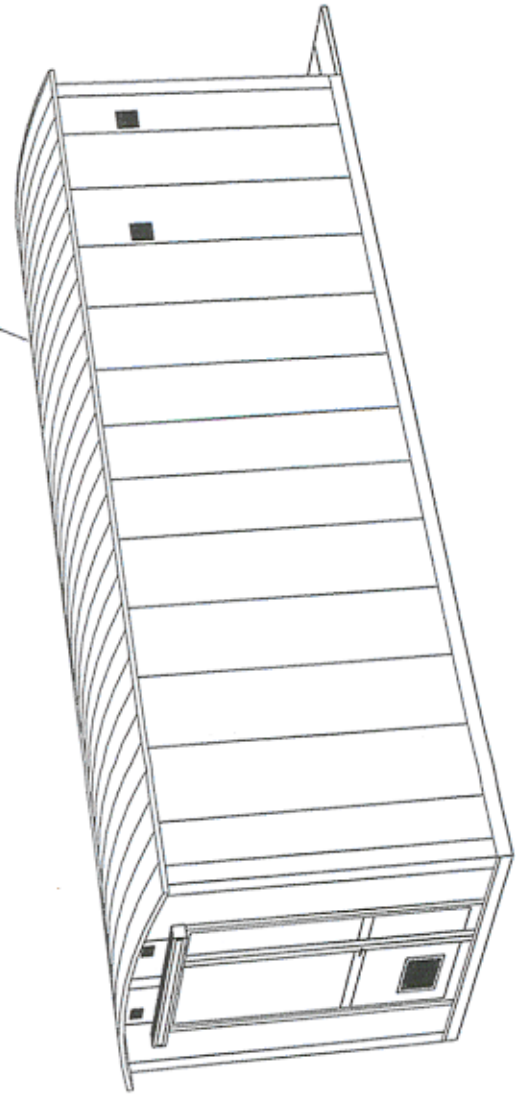

TOITURE



PLAN

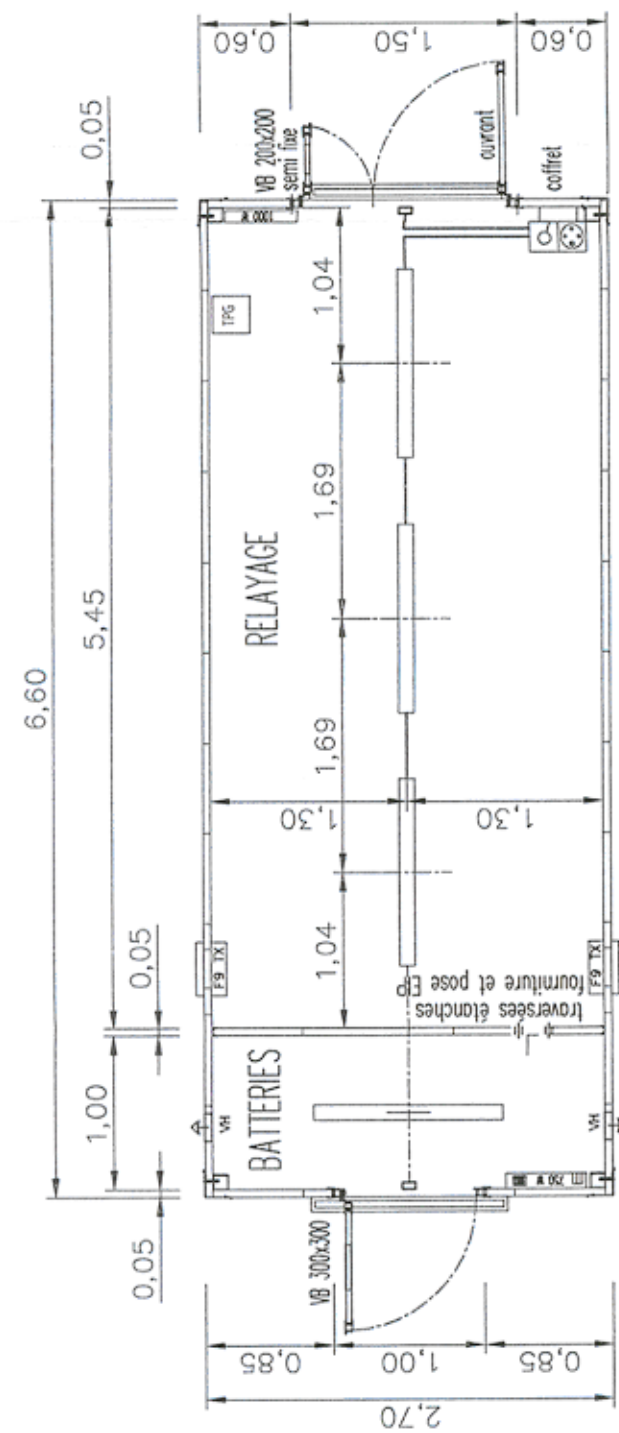

IND	DATE	MODIFICATION	DES	VER	IND	DATE	MODIFICATION	DES	VER
A	07/12/12	Etablissement du plan							



RESEAU DE TRANSPORT D'ELECTRICITE
 TRANSPORT ELECTRICITE NORD-EST
 Groupe Ingénierie et Maintenance Réseau
 62, rue Louis DELOS
 59705 MARCQ EN BAROEUL CEDEX
 Tél. : 03.20.03.67.96

POSTE 400/90/63kV de SEUIL
 PLAN BATIMENT DE RELAYAGE BR 5B
 ELEVATION

G.E.T.CHAMP - ARDENNE

R.T.E.

N°	
A	
FICHER:	

ECHELLE: 1/50	DATE: 28/11/12	DESSINE: M.V	VERIFIE: SD	SURFACE:
---------------	----------------	--------------	-------------	----------