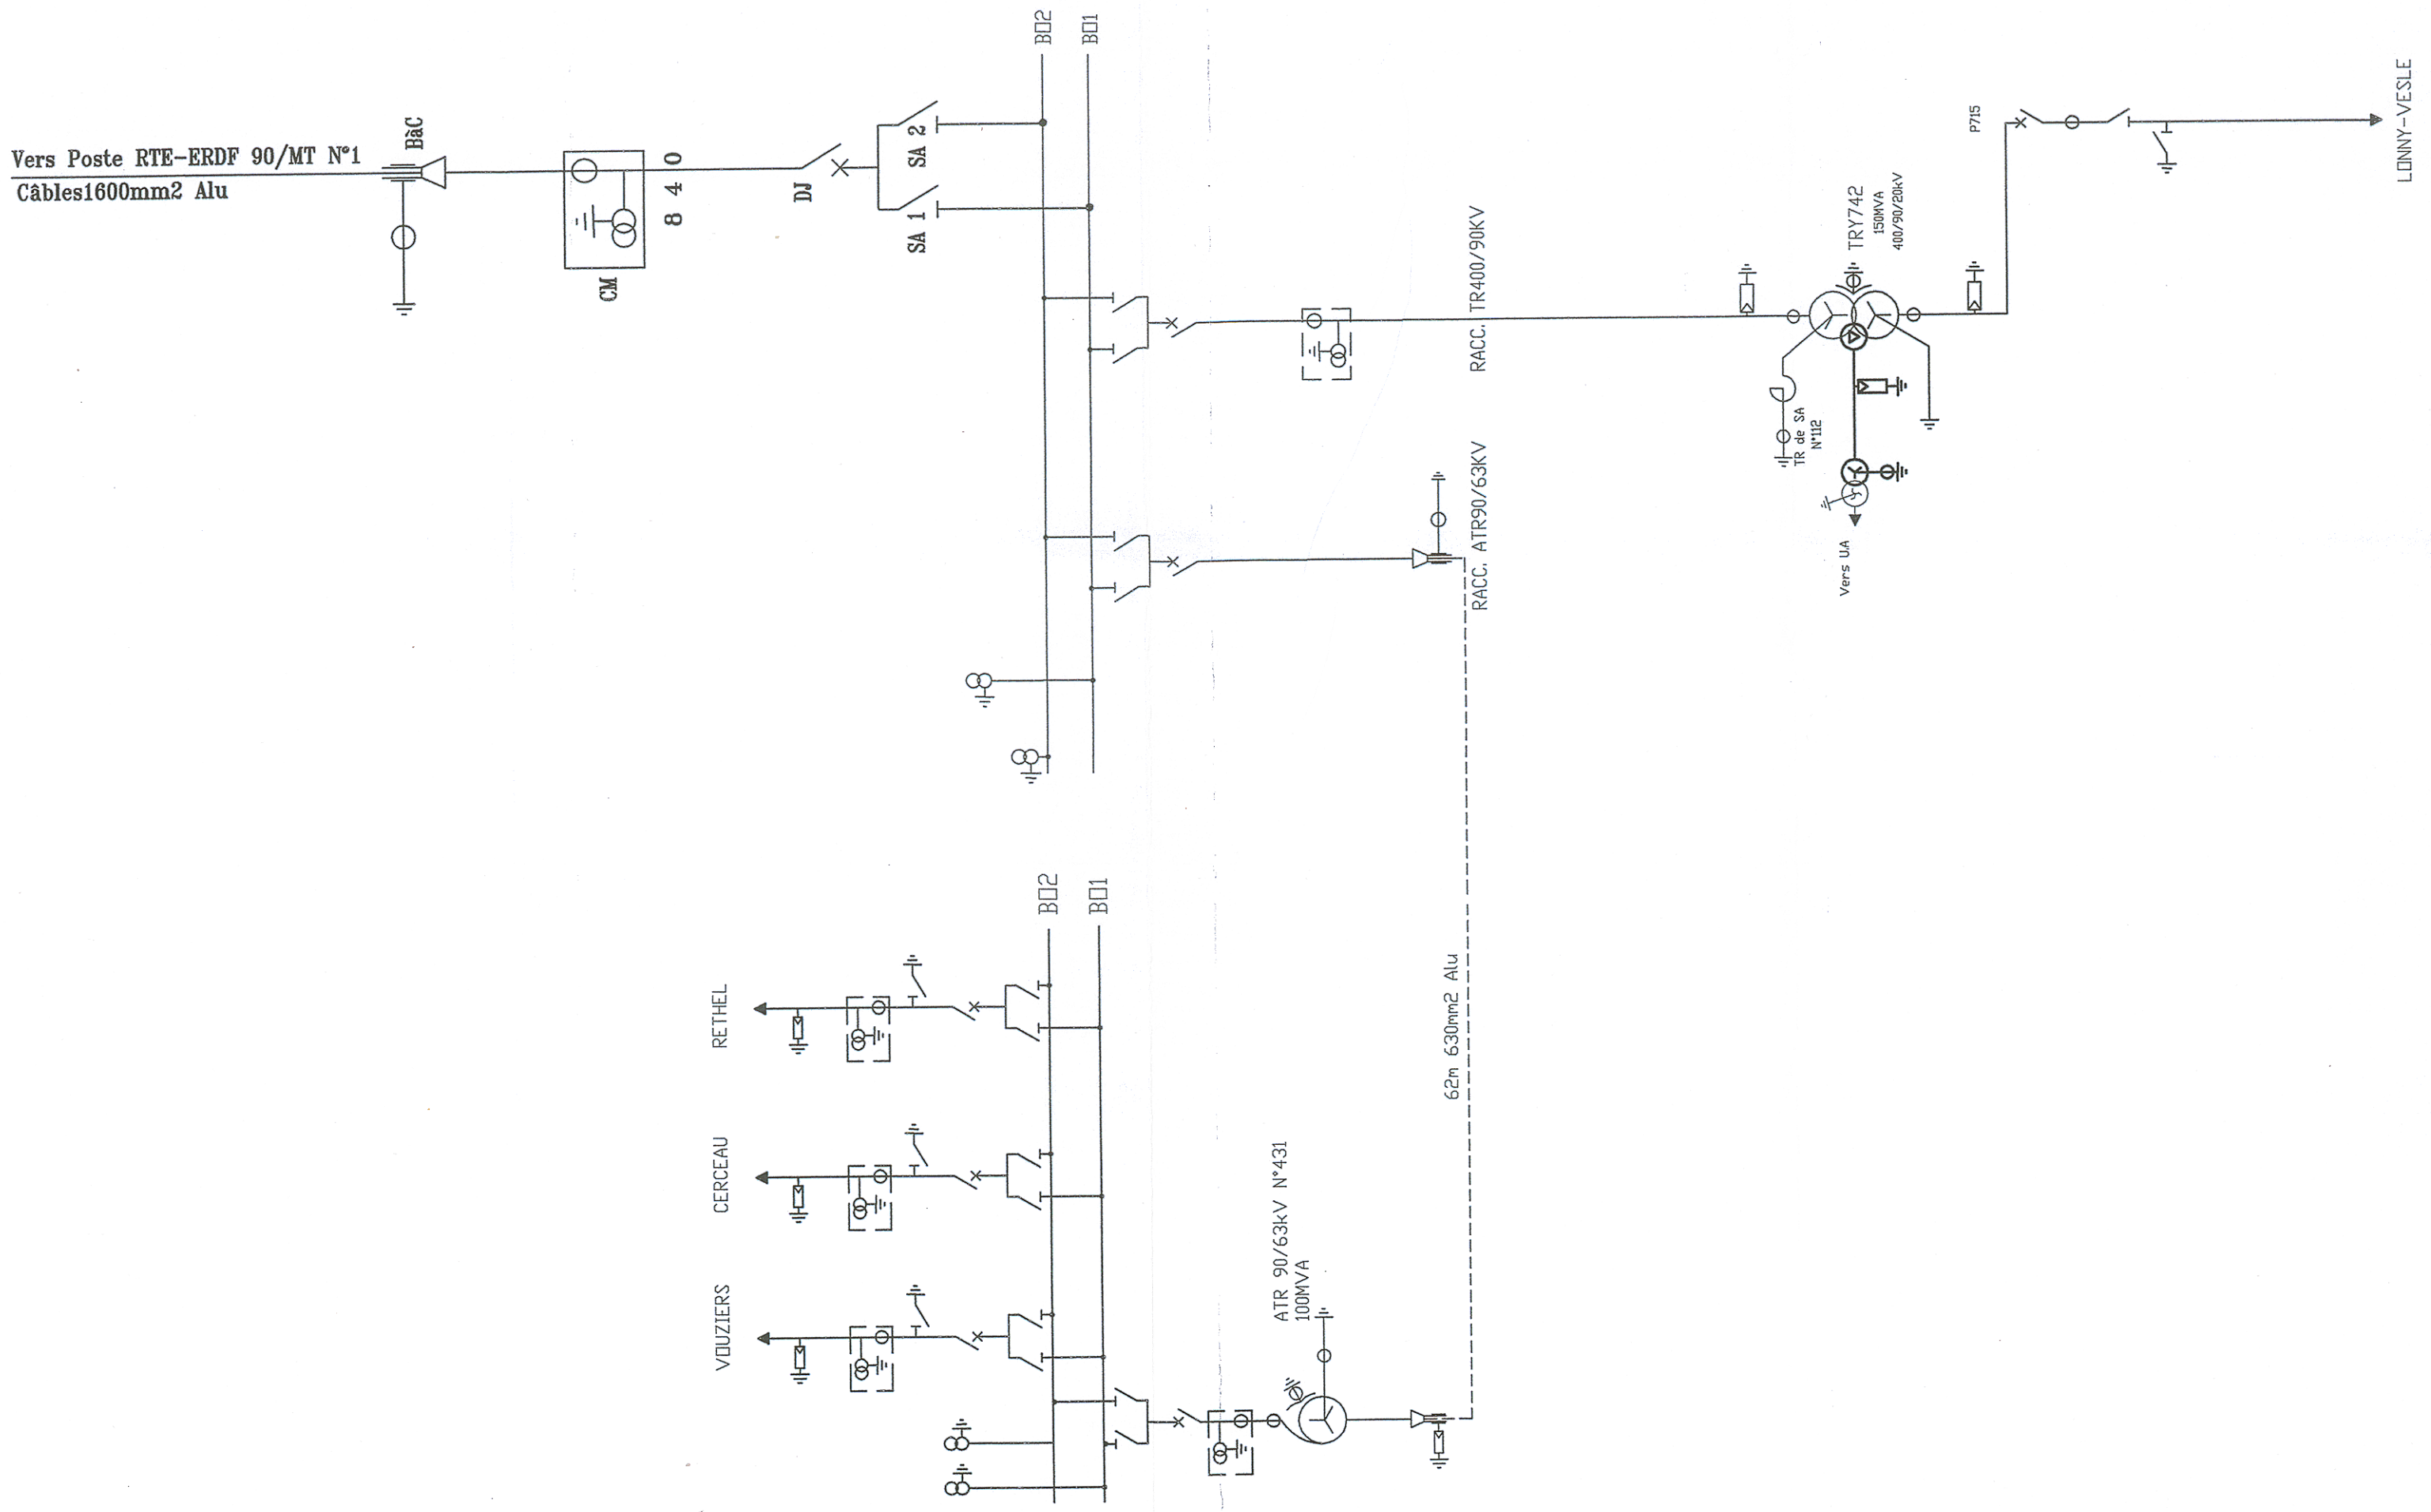

EIFFAGE ÉNERGIE
TRANSPORT & DISTRIBUTION
Agence de Verquin - Département Postes
RD 937 - BP 39 - 62131 VERQUIN
Tél.: +33 (0)3 21 64 68 88 - Fax : +33 (0)3 21 64 68 64

ENTREPRISE

N°: 261615 SCH 01

DESSINE :	VERIFIE :	APPROUVE :
M.V	MPi	S.D

IND	DATE	MODIFICATION	DES	VER	IND	DATE	MODIFICATION	DES	VER
A	07/12/12	Etablissement du plan	MV						

RESEAU DE TRANSPORT D'ELECTRICITE
TRANSPORT ELECTRICITE NORD-EST
Groupe Ingénierie et Maintenance Réseau
62, rue Louis DELOS
59709 MARCQ EN BAROEUL CEDEX
Tél. : 03.20.13.67.96.

Réseau de transport d'électricité

POSTE 400/90/63kV de SEUIL

SCHEMA UNIFILAIRE
SITUATION INITIALE

G.E.T:CHAMP-ARDENNE

R.T.E.

N°

A

FICHIER:

ECHELLE: 1/100	DATE: 28/11/12	DESSINE: MV	VERIFIE: SD	SURFACE: