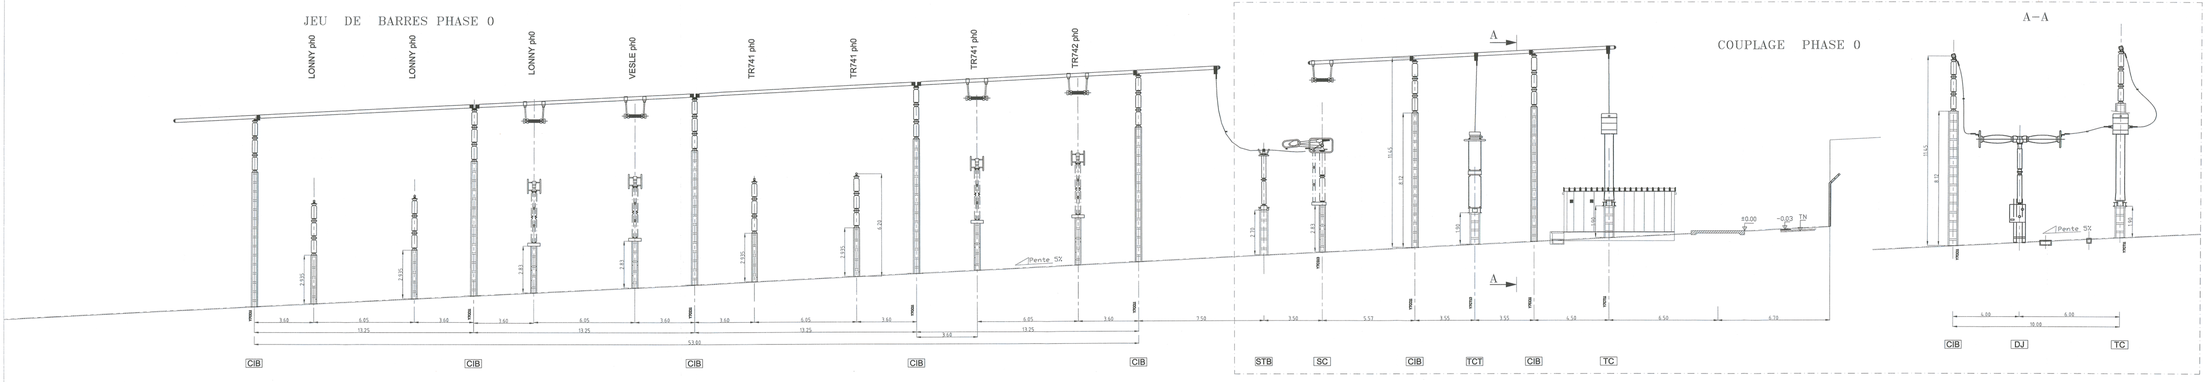

EIFFAGE ÉNERGIE
TRANSPORT & DISTRIBUTION
Agence de Vernaison - Département Postes
RD 307 - BP 26 - 69231 VERNAISON
TEL : +33 (0)3 23.90.69.00 - Fax : +33 (0)3.23.90.69.54

ENTREPRISE

N°: 261615 HT 506

DESSINE : M.V VERIFIE : MPi APPROUVE : S.D

IND	DATE	MODIFICATION	DES	VER
B	24/01/13	Modification suite réunion du 20/12/12.	MV	
A	07/12/12	Etablissement du plan	MV	

RESEAU DE TRANSPORT D'ELECTRICITE
TRANSPORT ELECTRICITE NORD-EST
Groupe Ingénierie et Maintenance Réseau
Rte Réseau de transport d'électricité
50 CHAUSSEE DE BAMBEUL CEDEX
TEL : 03.28.19.67.96.

POSTE 400/90/63kV de SEUIL

COUPE N° 506

CELLULE 400kV JEU DE BARRES SUR PHO

G.E.T:CHAMP-ARDENNE
R.T.E.

N°

IND	DATE	MODIFICATION	DES	VER
A				
B				

FICHER:

ECHELLE: 1/100 DATE: 19/11/12 DESSINE: MV VERIFIE: SD (SURFACE)