


OUVRAGE FOURREAUX PVC TREFLE - LIAISON SIMPLE -

COUPE TYPE -

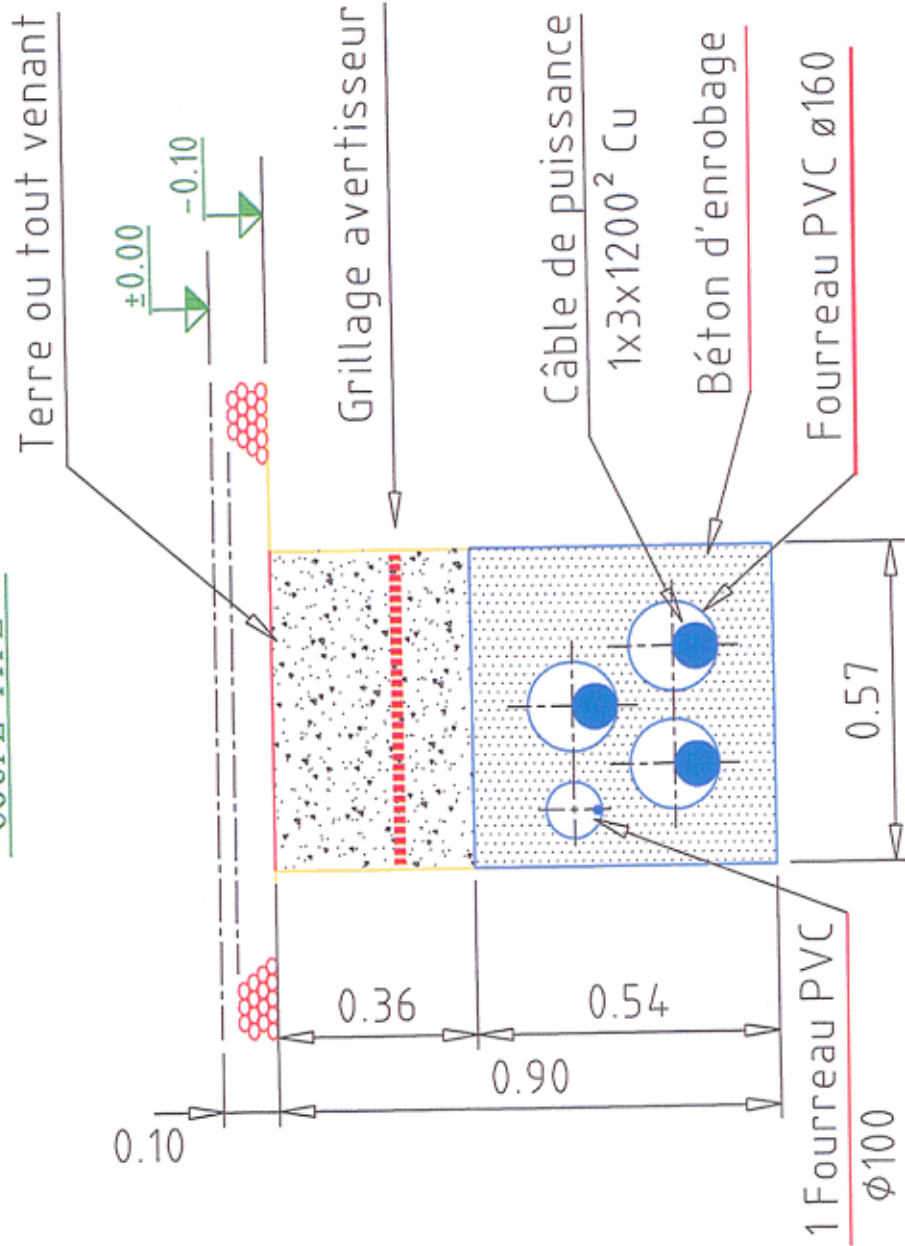

IND	DATE	MODIFICATION	DES	VER	IND	DATE	MODIFICATION	DES	VER
A	07/12/12	Etablissement du plan		MV					

Rte
Réseau de transport d'électricité
62, rue Louis DELOS
59709 MARCQ EN BAROEUL CEDEX
Tél. : 03.20.13.67.96

RESEAU DE TRANSPORT D'ELECTRICITE
TRANSPORT ELECTRICITE NORD-EST
Groupe Ingénierie et Maintenance Réseau

POSTE 400/90/63kV de
SEUIL
COUPE N° 516
LIAISON SOUTERRAINE 400kV

G.E.T:CHAMP-ARDENNE

R.T.E.

N°
A

FICHER:

VERIFIE: SD

DESSINE: MV

DATE: 28/11/12

SURFACE:

ECHELLE: 1/100