Plan de situation

Réalisation d'une unité de méthanisation.

c:\Presbook vierge.jpg

C:\QUEVA Doris.png

SAS BRI METHANE
4, Rue du ROUSSELET
08310 MACHAULT

16 octobre 2020

08310 MACHAULT
" RD 23 "

Section ZB n° 2, 16

Surface 20 006 m²

QUEVA Doris
Architecte D.P.L.G.
307, Rue du Vert Touquet
62350 CALONNE-SUR-LA-LYS

D.M.B. Conseils Sarl
Tél.: 03.21.41.54.38

PERMIS DE CONSTRUIRE

Plan réalisé sous l'entière responsabilité du maître d'ouvrage
et remis à titre indicatif ou à des fins administratives.
Non valable pour exécution.

LEGENDE

- Aire d'accès stabilisée
- 130.35 Point de niveau
- Projet
- Bâtiment existant
- 15.64 Côte d'implantation
- 15.64 Côte projet
- 15.64 Côte limite de propriété
- Point de pompage incendie
- Plantations existantes
- Plantations à créer
- Limite de propriété
- Réseau eaux pluviales
- Réseau eaux usées
- Réseau gaz
- Réseau électrique

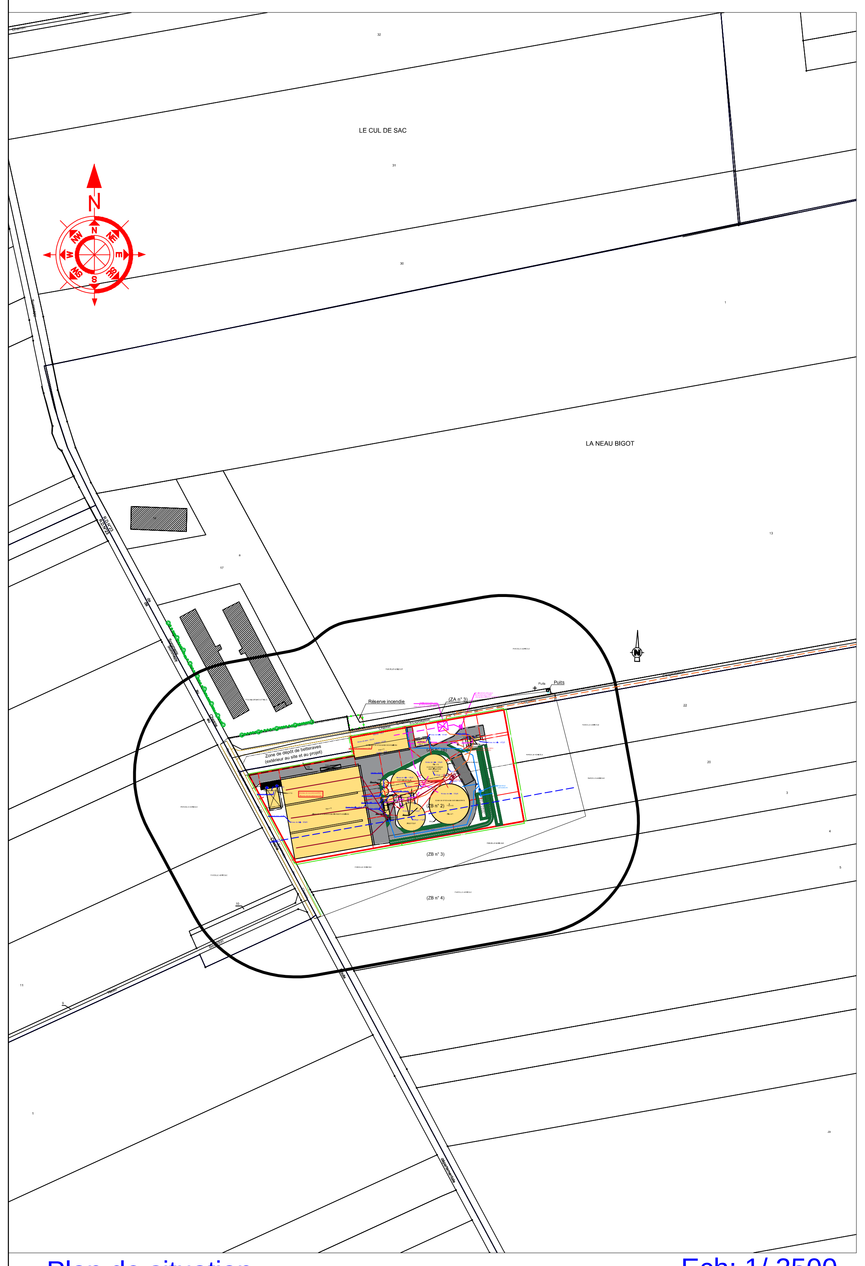

Plan de situation Ech: 1/ 2500

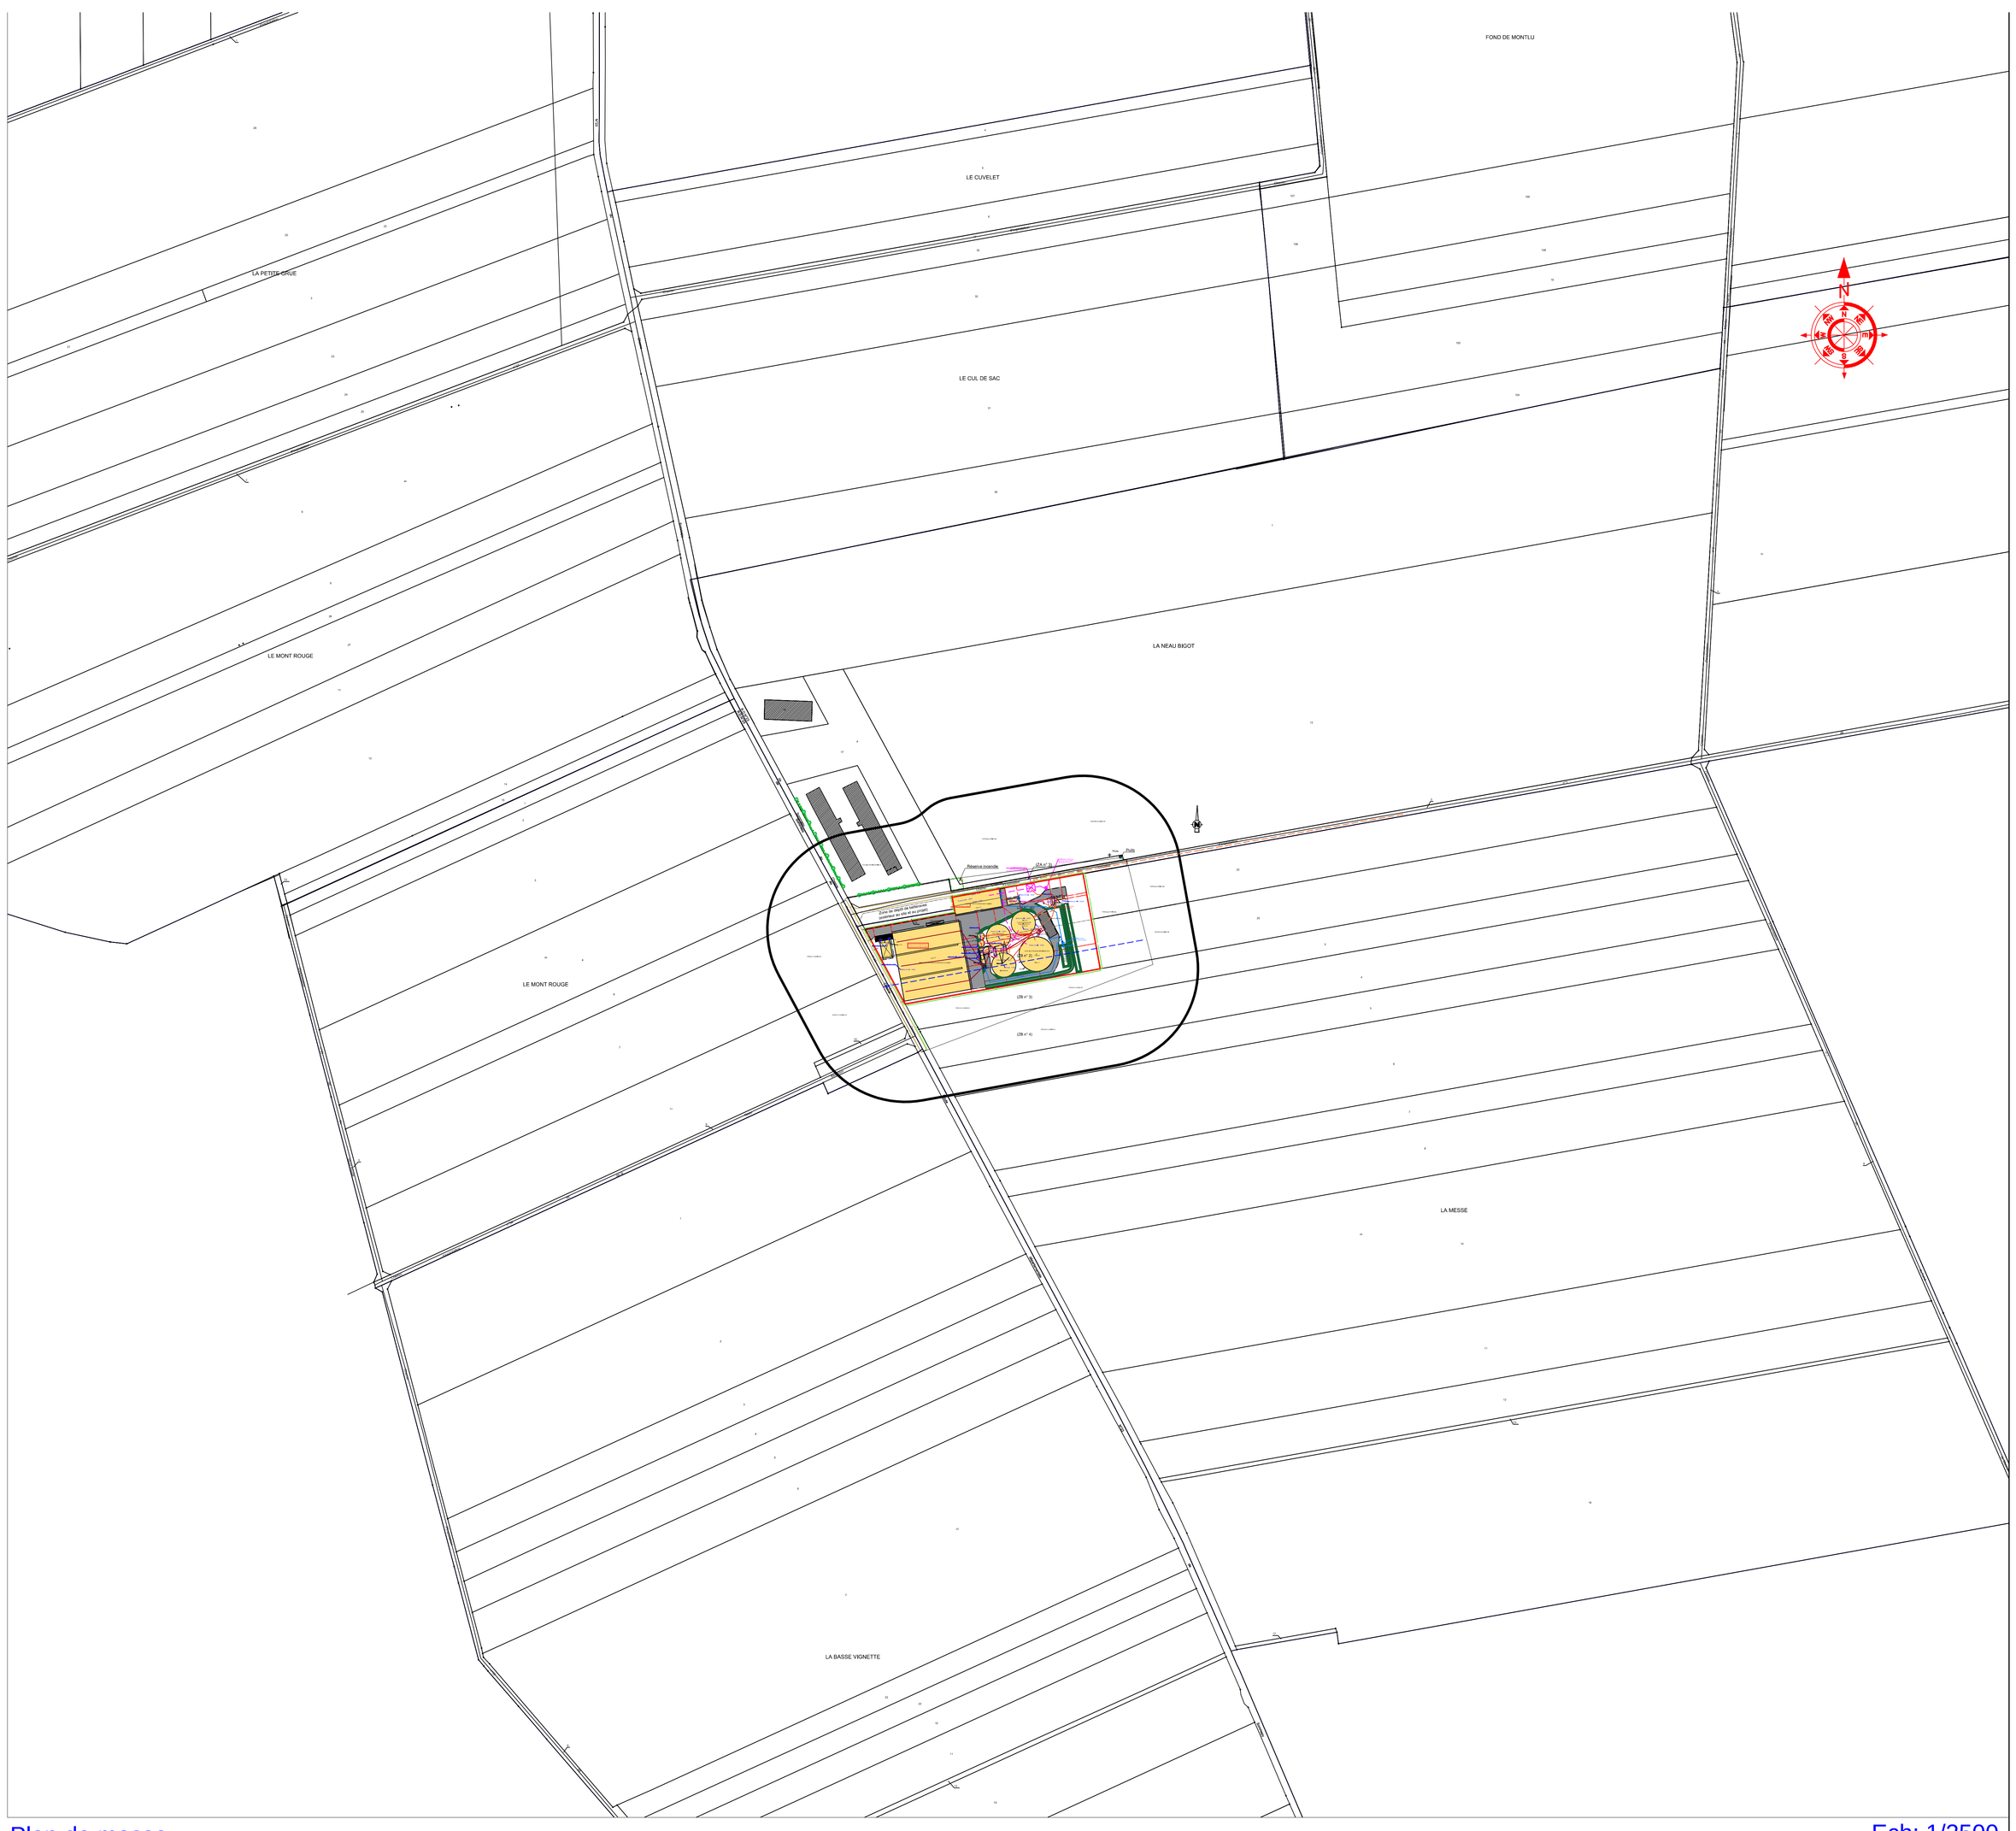

Plan de masse Ech: 1/2500

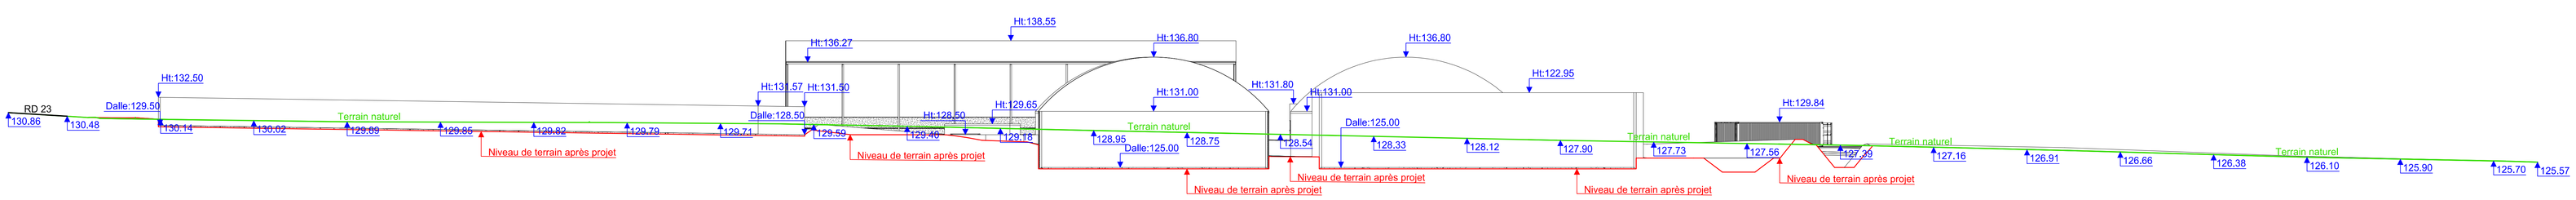

Coupe de terrain Ech: 1/250