

RAYON 35M

PARCELLE CULTIVEE

Route départementale N°14

ACCES
POULAILLERS

limite parcellaire

EARL VAUZELLES

plateforme de
manoeuvres


Cuves
propane

AEP

36.51

43.84

45.88

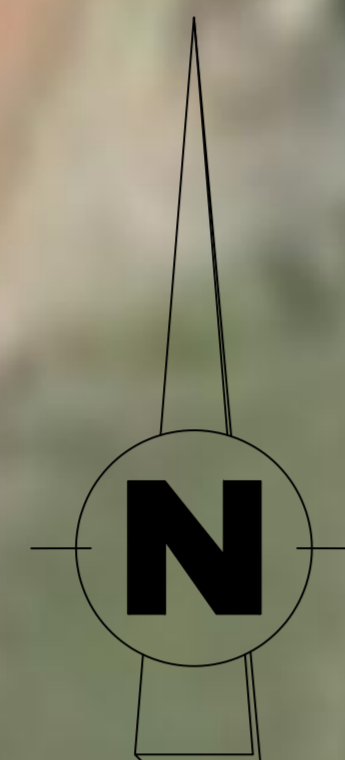

PRAIRIE

Chemin Haie-Derson

Silos stockage
aliments

Cuves
propane

20.00

+ 0.00

Silos stockage
aliments

138.63

N°210

PARCELLE CULTIVEE

BATIMENT ELEVAGE
EXISTANT

BATIMENT ELEVAGE
PROJETE

105.57

30%

30%

+ 3.05

+ 6.37

+ 3.05

105.57

20.00

21.67

N°209

N°164

limite parcellaire

Forage projeté

PARCELLE CULTIVEE



ZI Les Basses Forges
35530 NOYAL SUR VILAINE
Tel. 02 99 04 10 20
contact@ges-sa.fr

EARL VAUZELLES
à AUBONCOURT-VAUZELLES (08270)

Plan d'ensemble
Rayon 35m

N°Dossier : 9472 Date : 06/2021

Echelle : 1/300