


PPRi Meuse Amont I approuvé le 1er décembre 2003
Commune de Chalandry - Elaire
Extrait de la planche 0 de la carte du zonage réglementaire

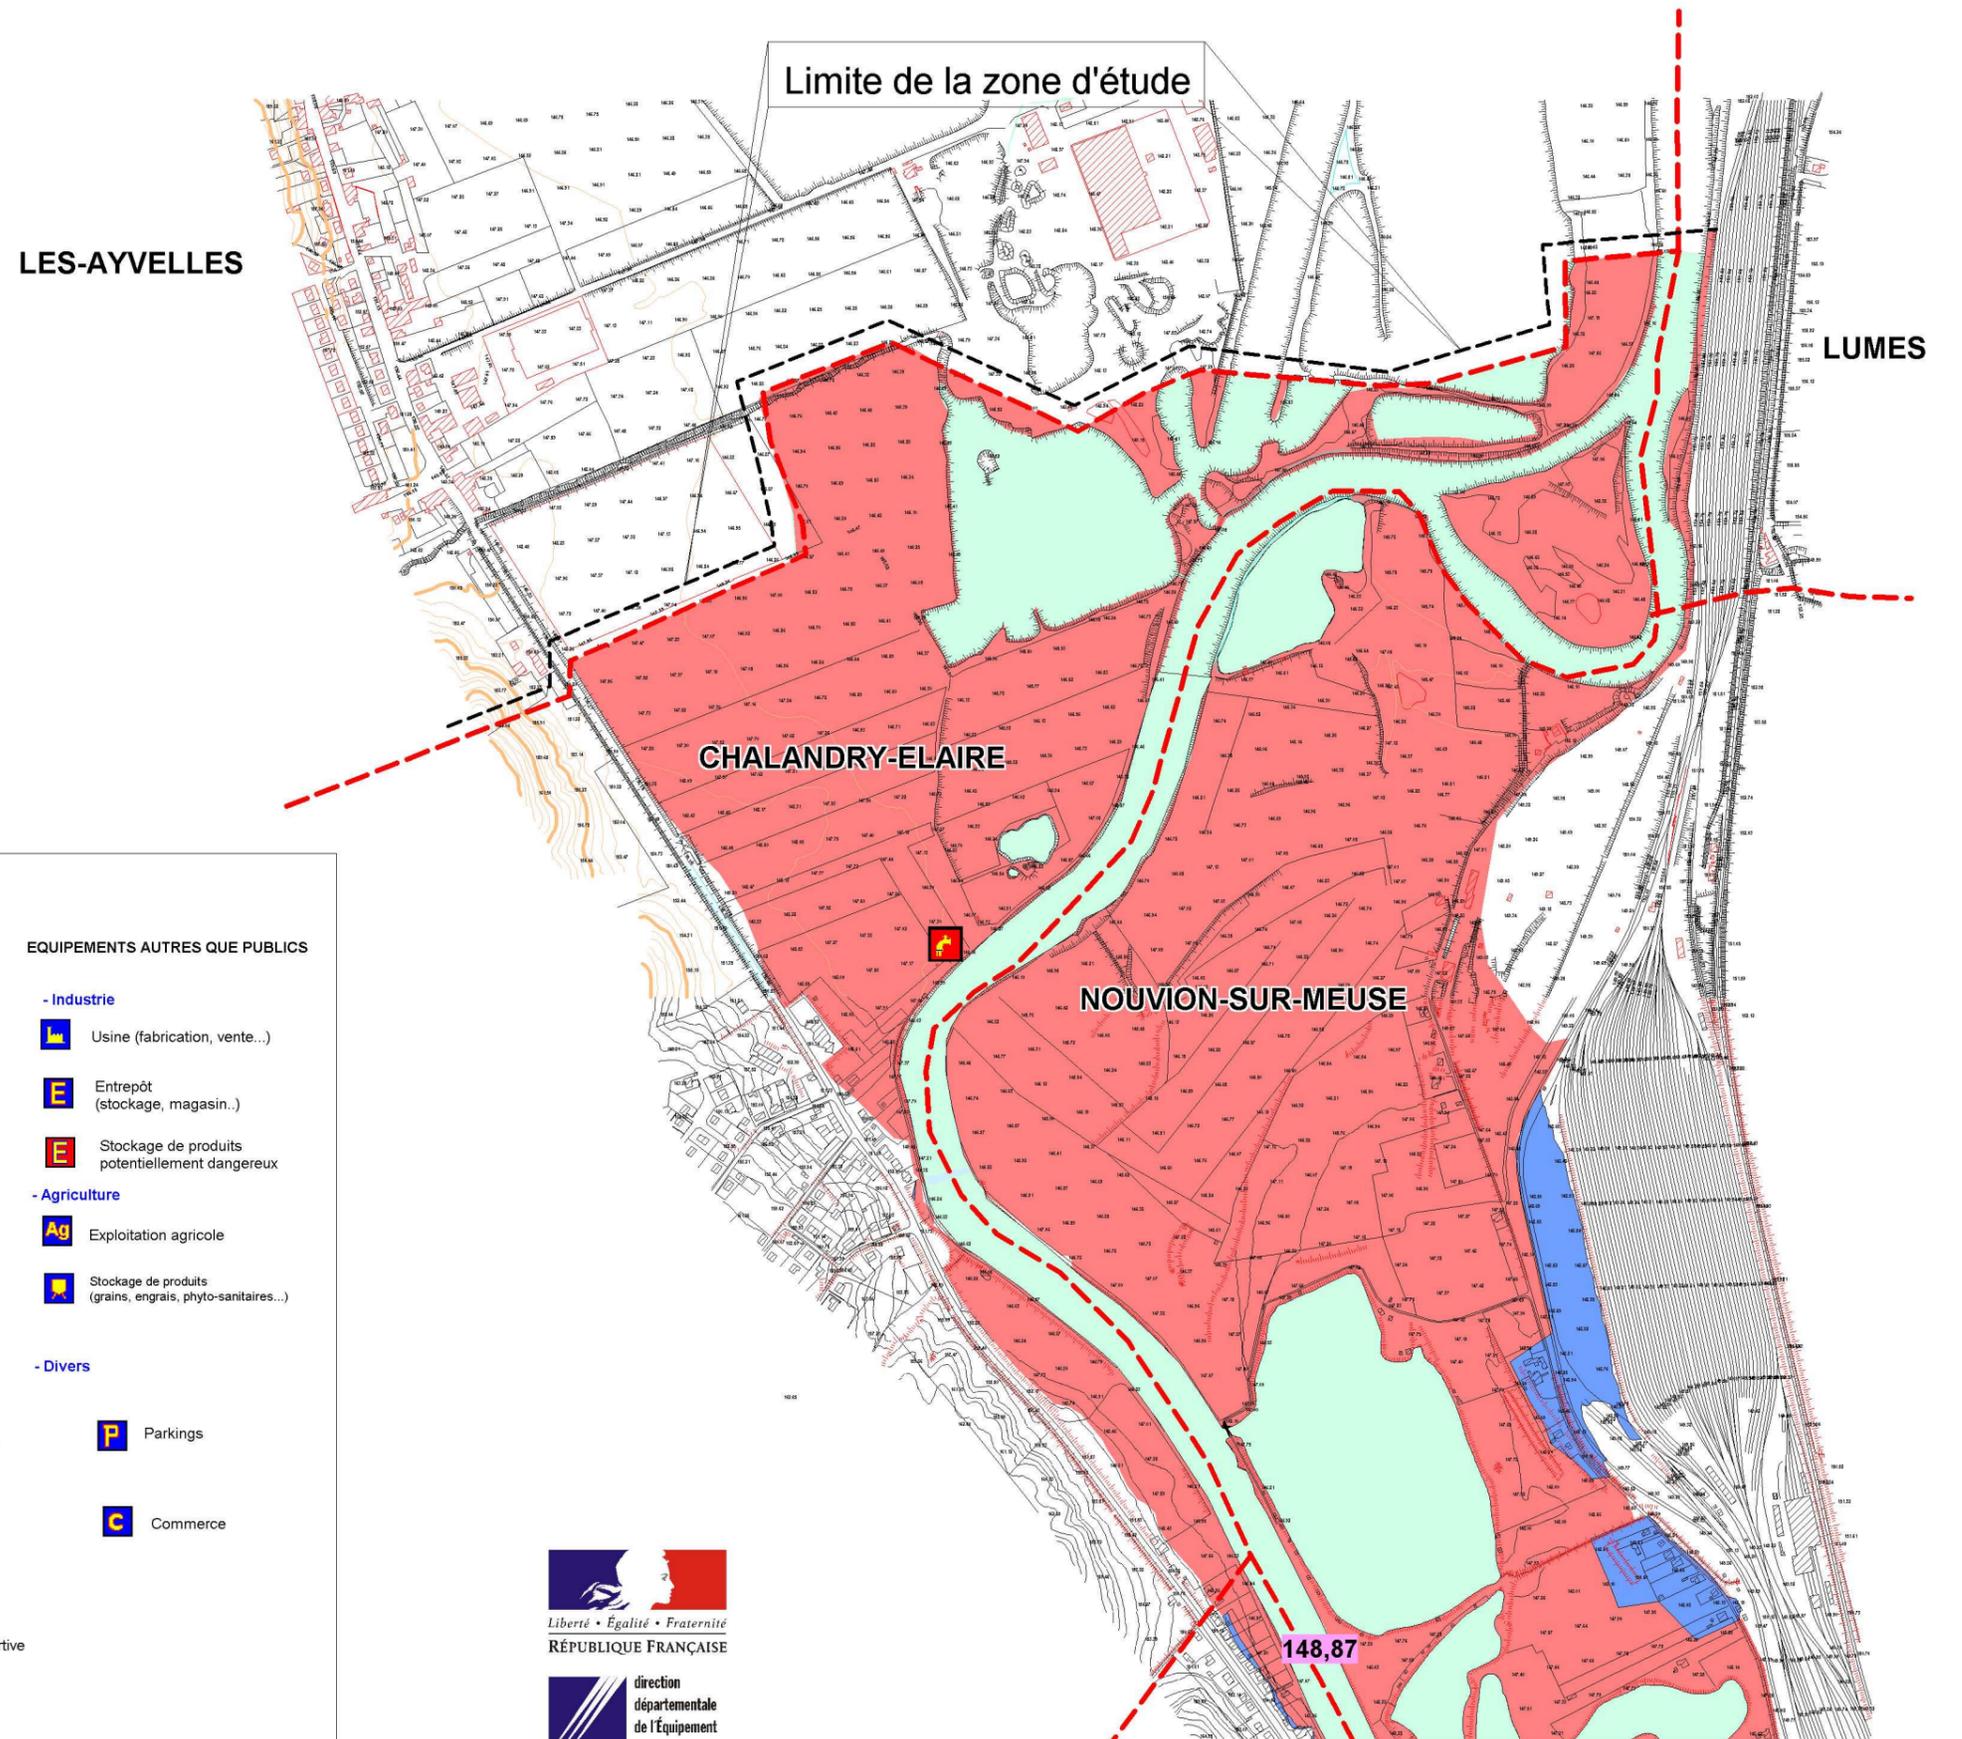

0 100m 200m



LEGENDE

- Zone inconstructible
- Zone de construction limitée sous conditions
- Plan d'eau (rivière, lac, étang...)
- Limite communale

149.81 Cote en m (IGN 69) de la crue centennale

EQUIPEMENTS PUBLICS

- Eau**
 - Production d'eau potable (captages...)
 - Station d'épuration
- Energie, communication**
 - Poste électrique
 - Central téléphonique
- Etablissements collectifs**
 - Etablissement scolaire (école, collège, lycée...)
 - Etablissement hospitalier
 - Logement collectif (maison de retraite...)
 - Bâtiment communal (mairie, salle polyvalente...)
 - Lieu de culte
- Centres d'alerte**
 - Centre de secours.
 - Gendarmerie
- Loisirs, tourisme**
 - Camping
 - Installation sportive et de loisir

EQUIPEMENTS AUTRES QUE PUBLICS

- Industrie**
 - Usine (fabrication, vente...)
 - Entrepôt (stockage, magasin...)
 - Stockage de produits potentiellement dangereux
- Agriculture**
 - Exploitation agricole
 - Stockage de produits (grains, engrais, phyto-sanitaires...)

- Divers

- Parkings
- Commerce

148,87