




Coupe transversale

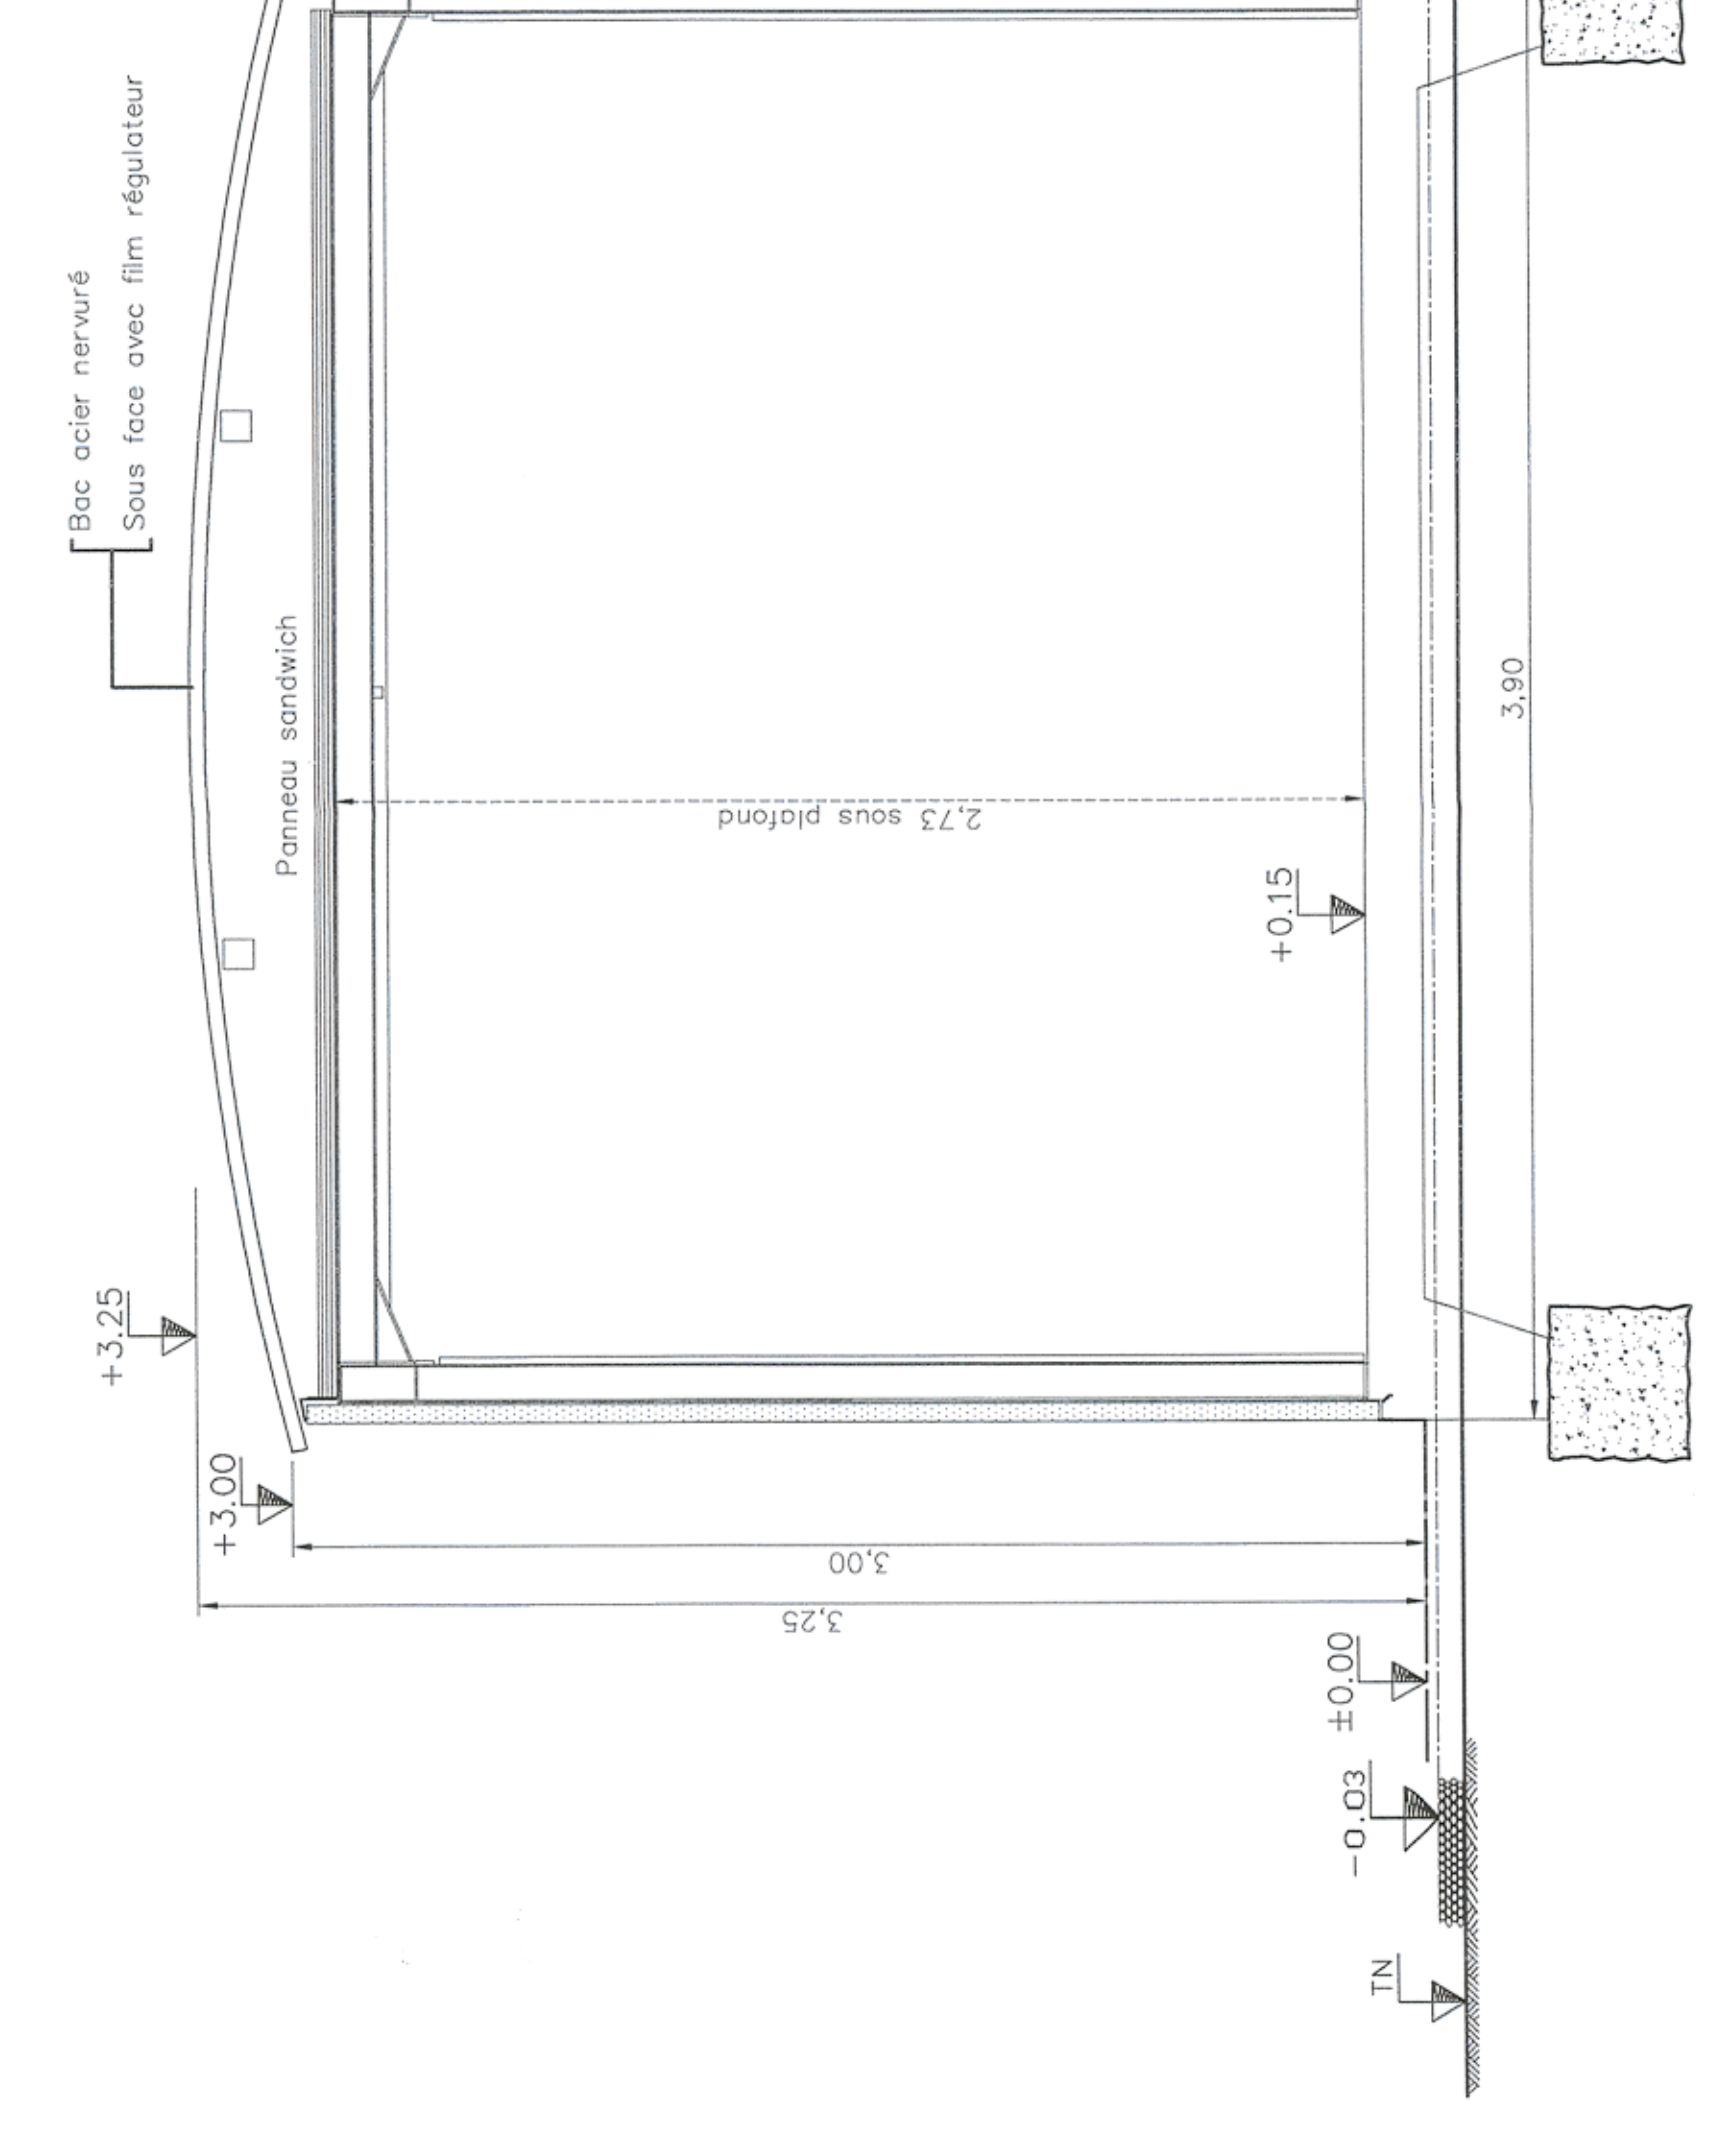


Pignon avant

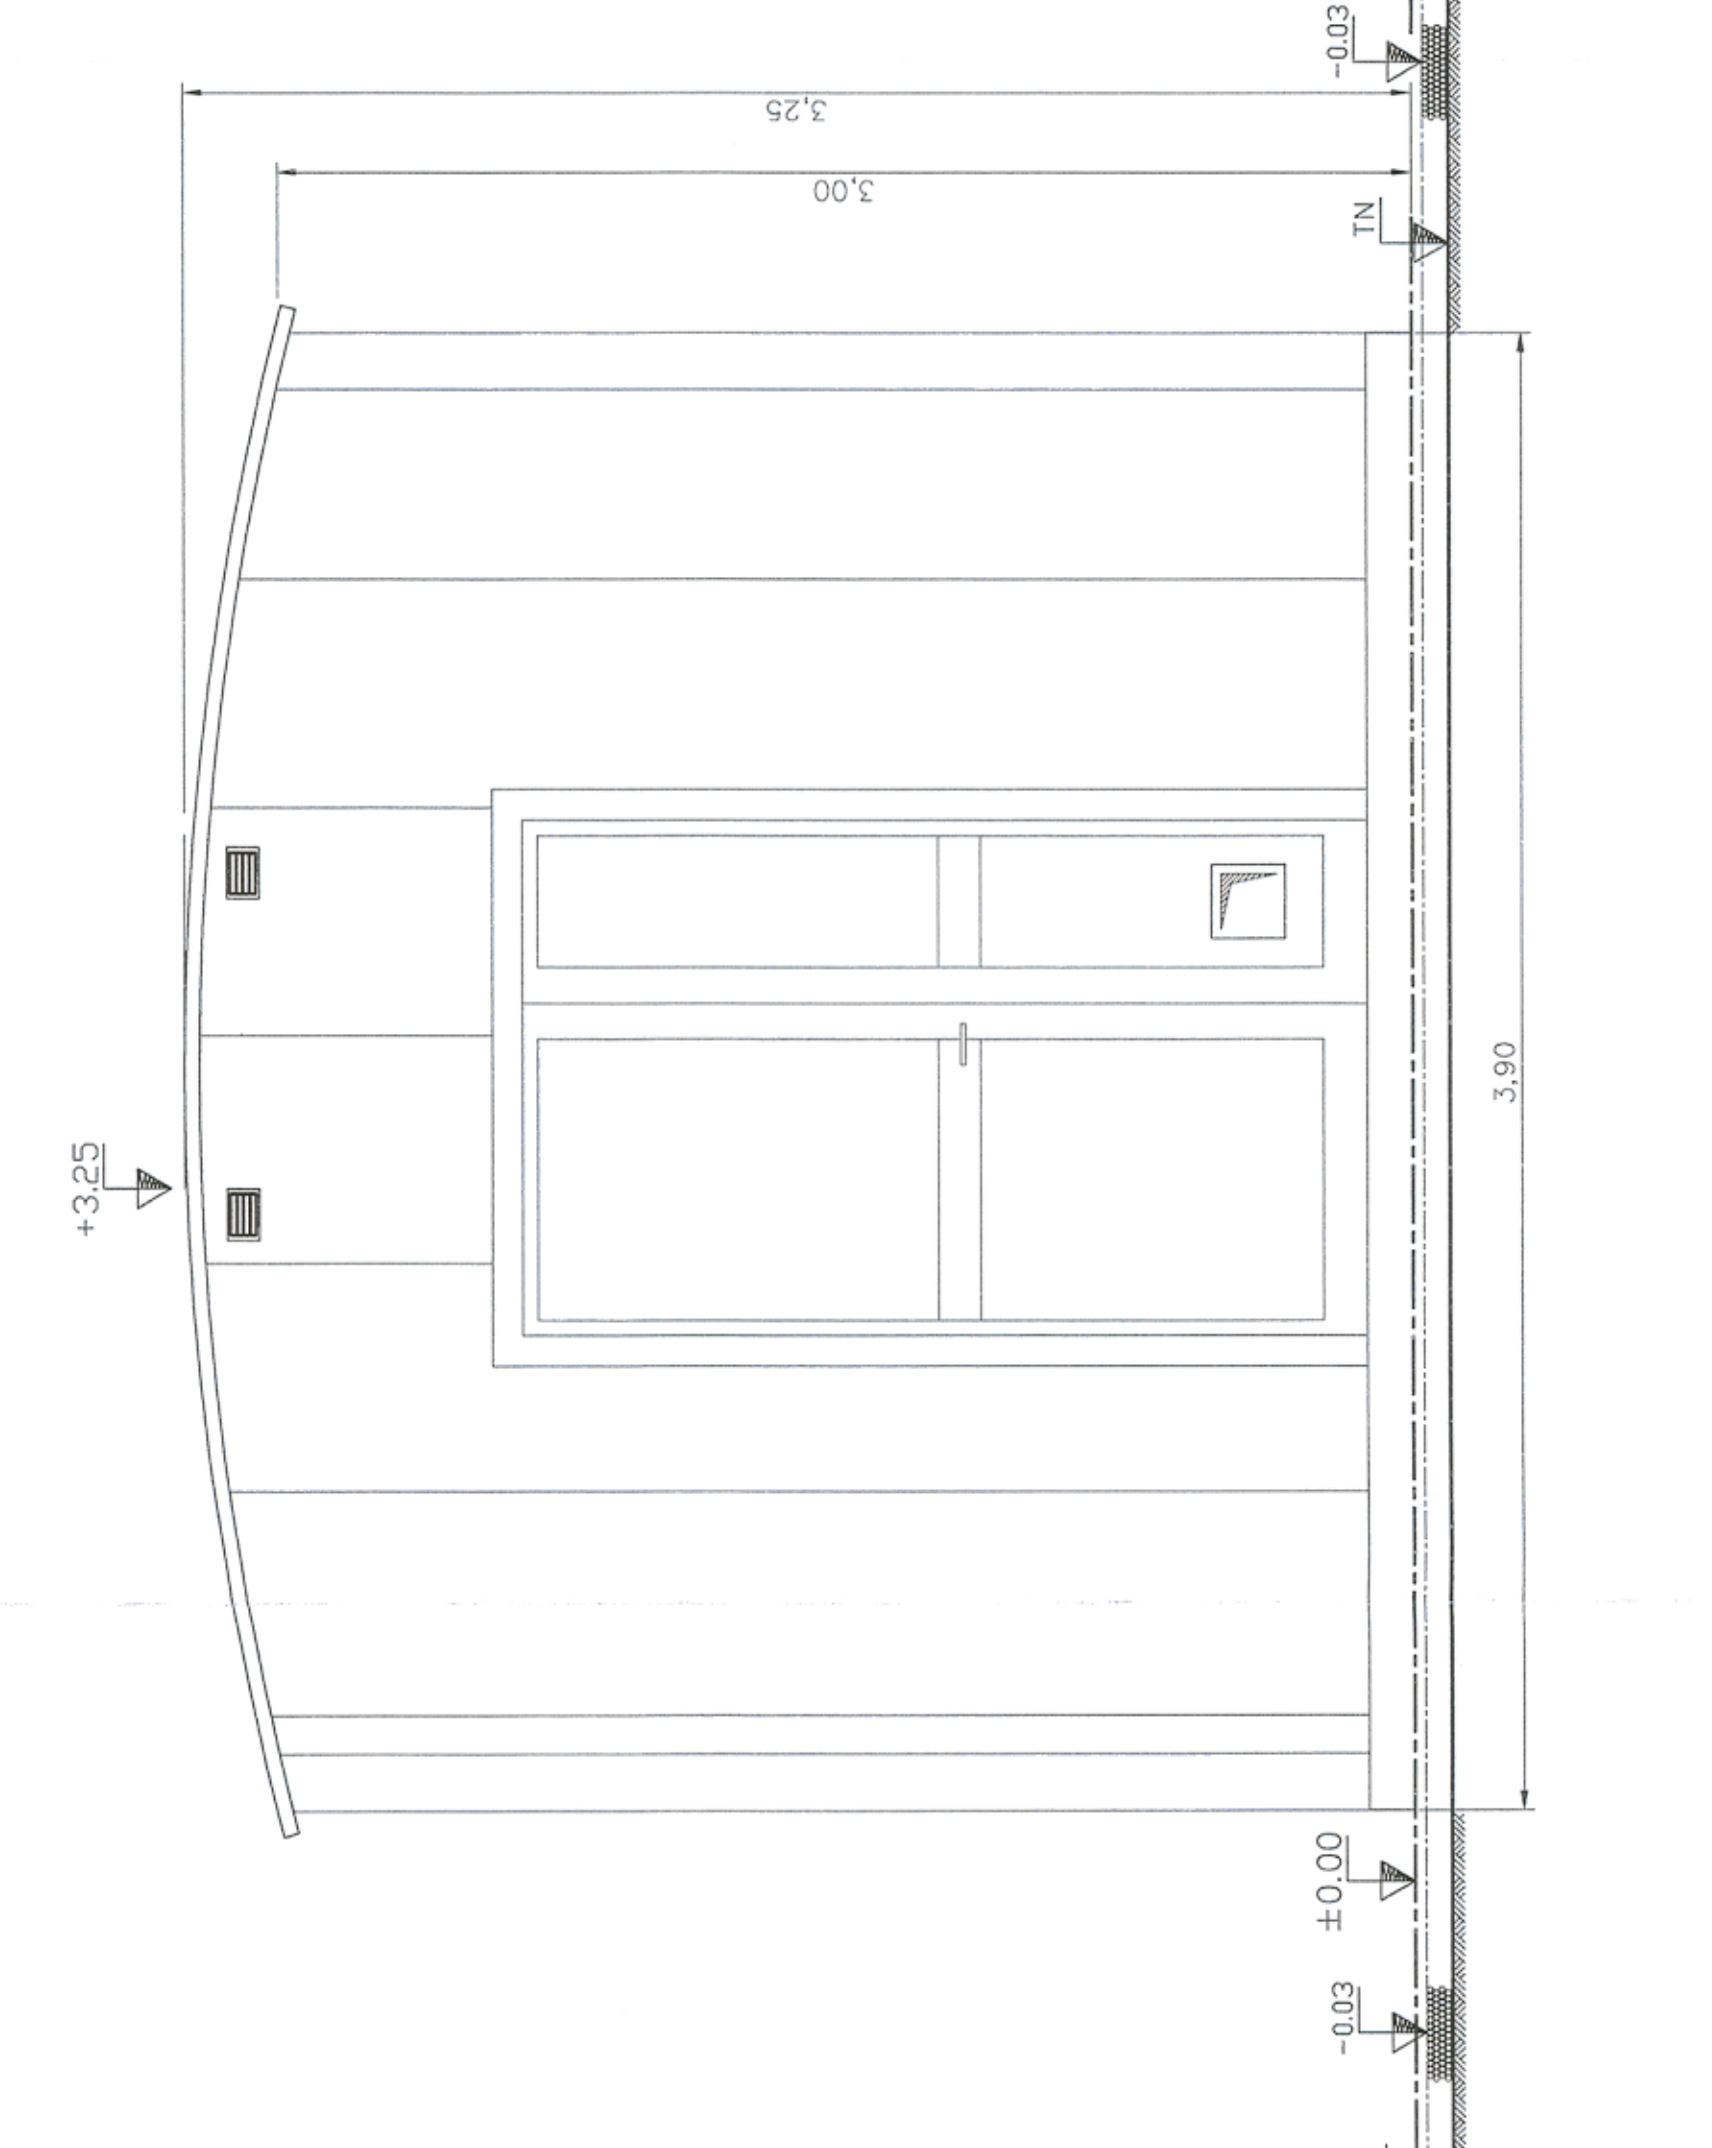

Long pan

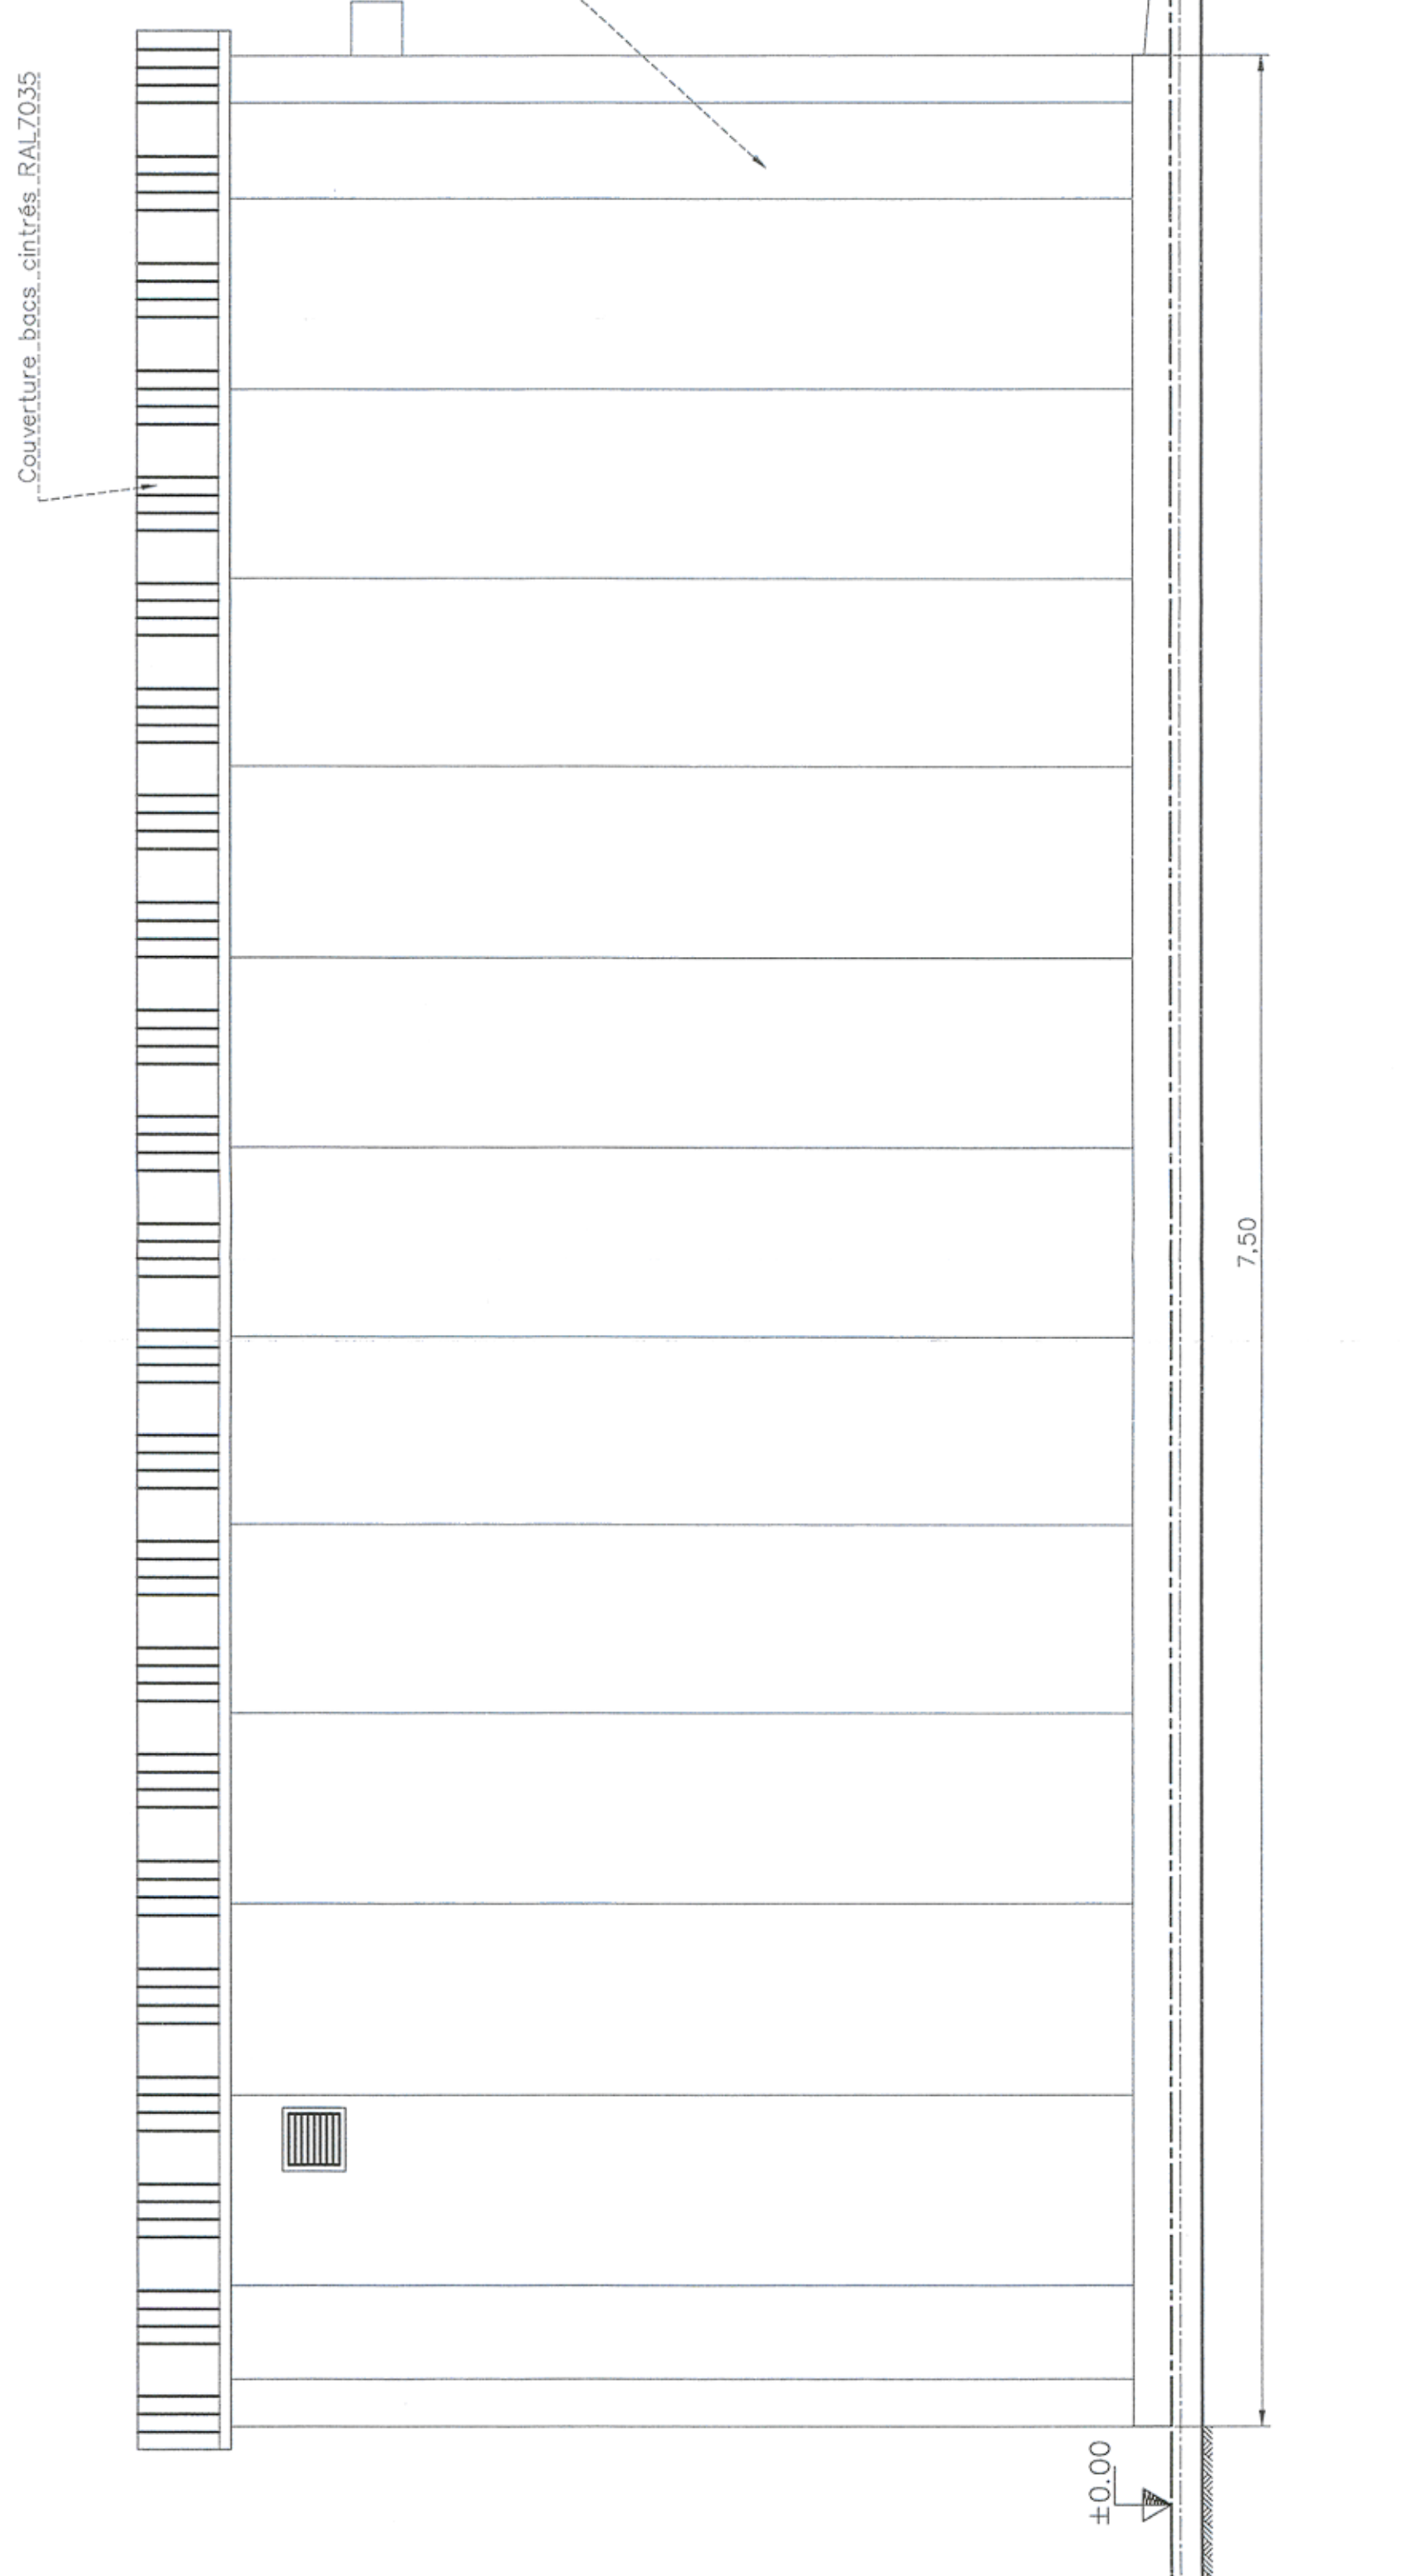

Pignon arrière

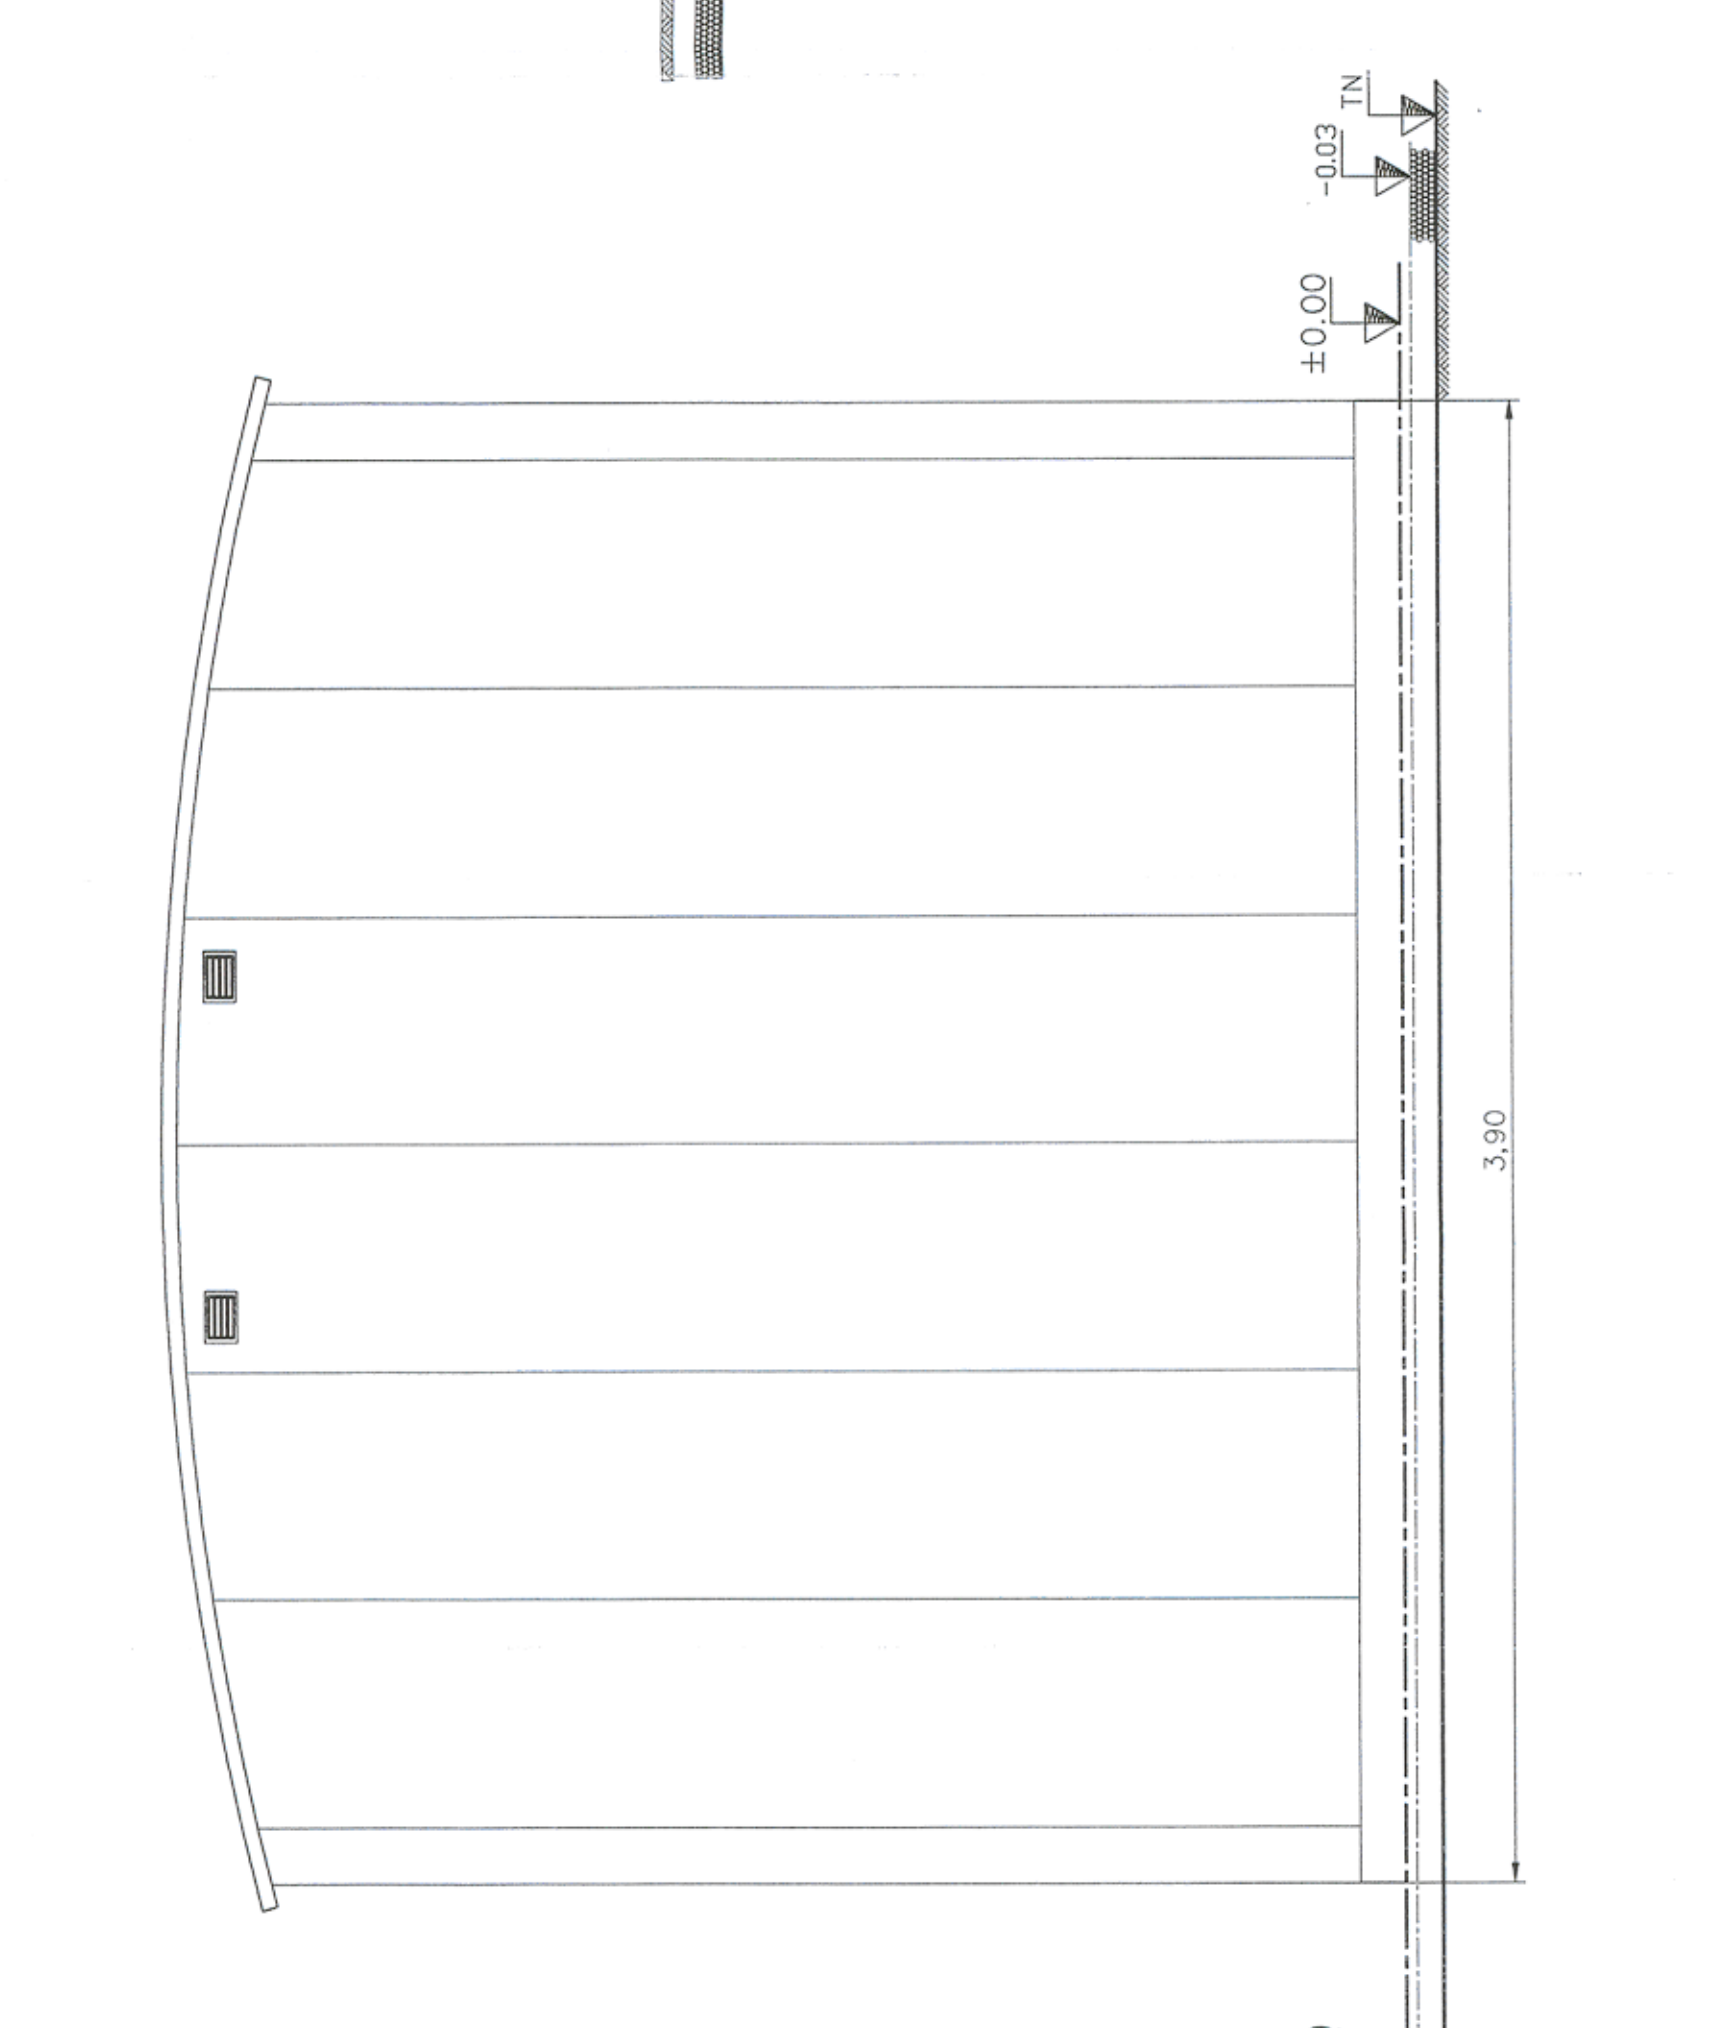

Légende

TN: Niveau brut de plateforme
 -0.03: Niveau fini de plateforme avec 7cm de gravillons
 0.00: Niveau +0.10 par rapport au niveau de plateforme

IND	DATE	MODIFICATION	DES	VER	IND	DATE	MODIFICATION	DES	VER
A	25/03/13	Etablissement du plan							

Rte

RESEAU DE TRANSPORT D'ELECTRICITE
 TRANSPORT ELECTRICITE NORD-EST
 57199 FAYOIS ET BAREUIL CEDEX
 101 100 00 00 00 00

POSTE 400/90/63kV de
 SEUIL
 PLAN BATIMENT SECURITE 400KV
 COUPE SUR PROFIL TERRAIN

G.E.T-CHAMP-ARDEENNE
 R.T.E.
 N°
 A
 FICHER:

ECHELLE: 1/100
 DATE: 27-03-13
 DESSEINE: MV
 VERIFIE: SD
 SURFACE: