COUPE J.d.B : B01

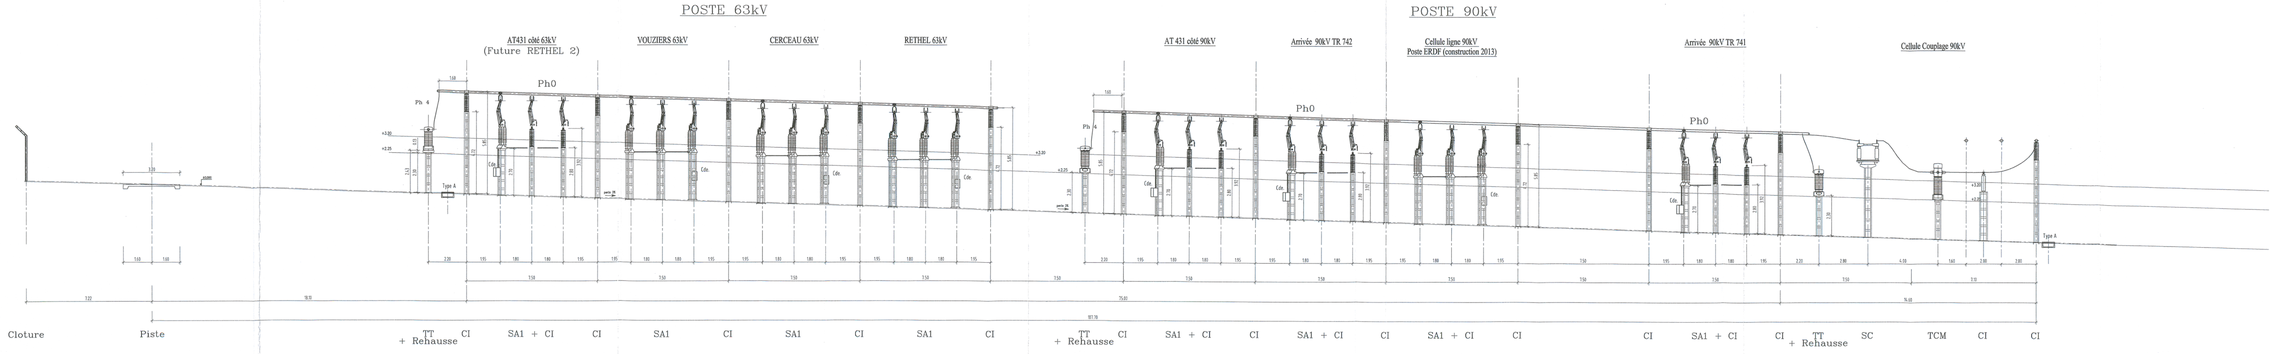

COUPE J.d.B : B02

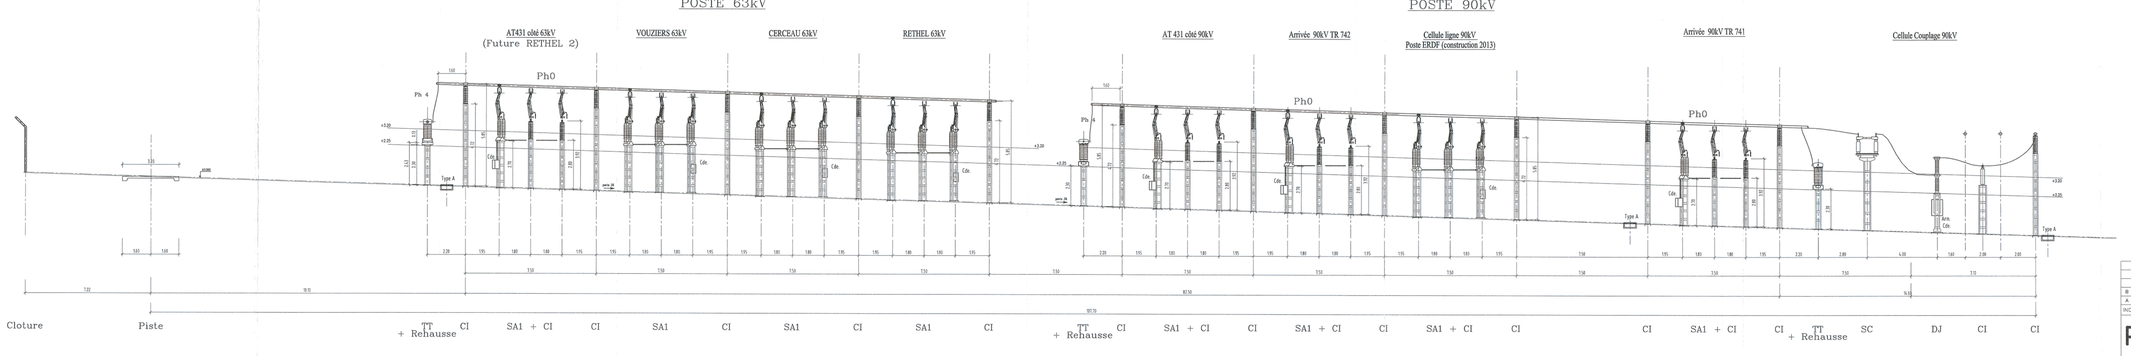

EIFFAGE ÉNERGIE
TRANSPORT & DISTRIBUTION
Agence de Vesquin - Département Postes
RD 967 - BP 20 - 02131 VESQUIN
Tél. : +33 (0)3 23 64 68 00 - Fax : +33 (0)3 23 64 68 04

ENTREPRISE

N°: 261615 HT 515

DESSINE : M.V | VERIFIE : MPI | APPROUVE : S.D

IND	DATE	MODIFICATION	DES	VER
B	08/03/13	Modifié le couplage 90kV suite info client du 04-02-2013	MV	
A	07/12/12	Etablissement du plan	MV	

Rte
Réseau de transport d'électricité

RESEAU DE TRANSPORT D'ELECTRICITE
TRANSPORT ELECTRICITE NORD-EST
Groupe Ingénierie et Maintenance Réseau
62, rue Louis GELOS
59700 MARCQ EN BARŒUL CEDEX
Tél. : 03.28.13.67.96

POSTE 400/90/63kV de SEUIL

COUPE N° 515

CELLULE 90kV JEUX DE BARRES B01 & B01I PHASE 4

G.E.T:CHAMP-ARDENNE
R.T.E.

N°

A | B

FICHIER:

ECHELLE: 1/100 | DATE: 13/11/12 | DESSINE: MV | VERIFIE: SD | SURFACE: