



ANNEXE 4


Vue en plan de l'ouvrage existant  
Ech : 1/100

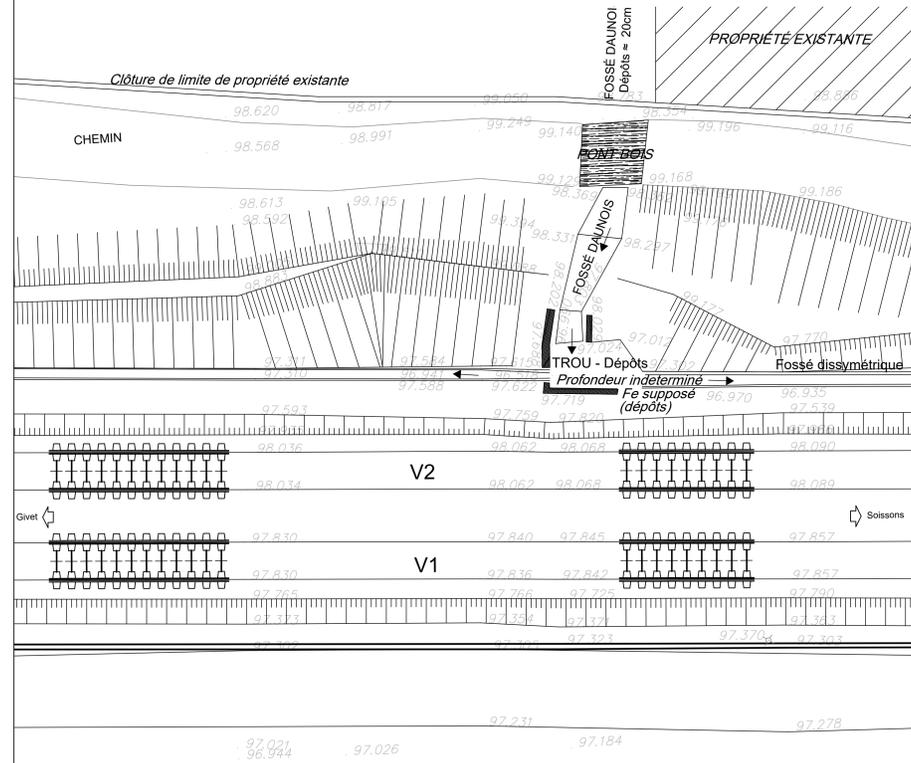


Coupe A-A dans l'axe de l'ouvrage - Projeté  
Ech : 1/50

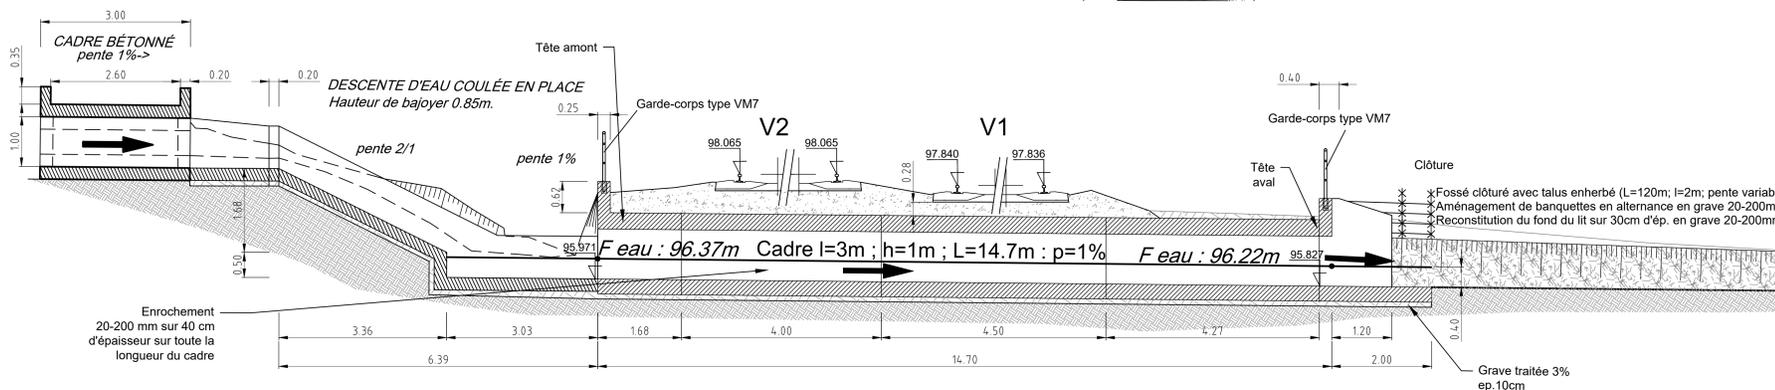

Vue en plan de l'ouvrage projeté  
Ech : 1/100

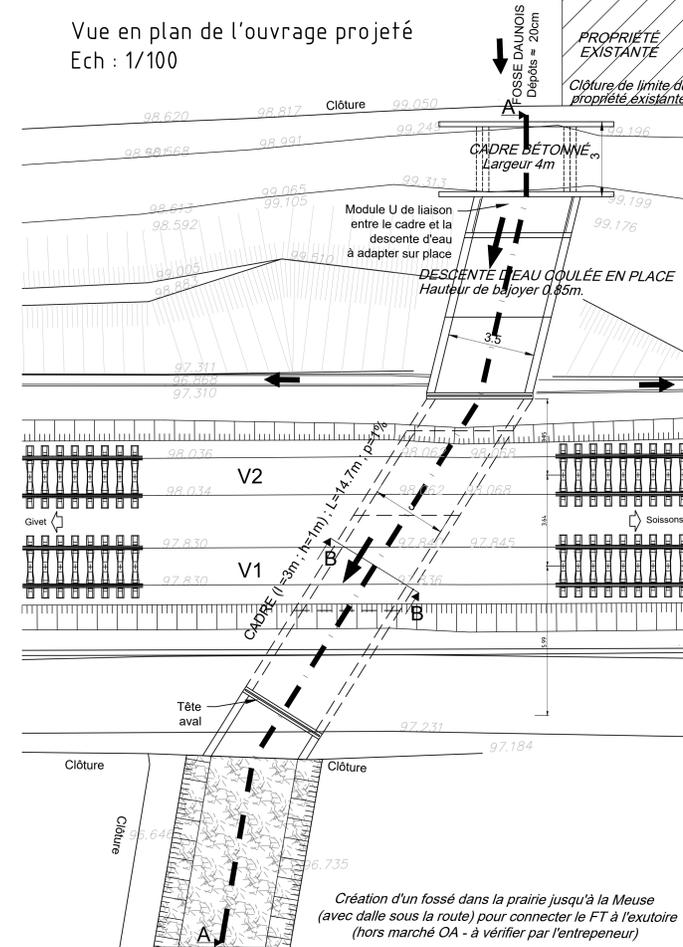

Coupe B - B type du cadre dans l'axe de la V1 (Ech : 1/50)

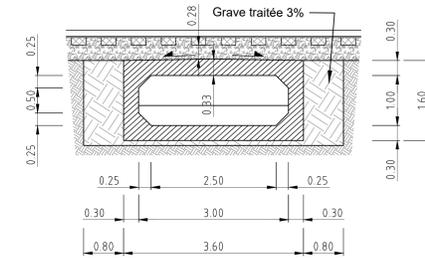

Tête amont



MAÎTRISE D'OUVRAGE		MAÎTRISE D'OUVRAGE DÉLÉGUÉE	
SNCF RESEAU		SNCF RESEAU	
MAÎTRISE D'OUVRAGE GÉNÉRALE		MAÎTRISE D'OUVRAGE ÉTUDES	
SNCF RESEAU		SNCF RESEAU	
Cadre sur la commune d'Aiglemont			
Ligne de Soissons à Givet L 205 000 Pk 146.033			
Création d'un nouveau cadre			
Ce document est la propriété de la SNCF			
Plan d'ensemble			
Etats / Visas		Vérifié / Visas	
PREMIERE EMISSION		Approuvé / Visa	
20/01/2021		Date	
Date d'établissement		Nivellement	
20/01/2021		Format	
Coordonnées		Echelle	
		variable	
Indice		Feuille	
0		1	