

MAITRISE D'OUVRAGE

**SNCF RÉSEAU**  
DIRECTION GÉNÉRALE INDUSTRIELLE ET INGÉNIERIE  
ZONE INGÉNIERIE NORD EST NORMANDIE  
Agence Projets  
Pôle Voie  
20, rue Pingat  
51096 REIMS CEDEX



MAITRISE D'OEUVRE ETUDES

**SNCF RÉSEAU**  
DIRECTION GÉNÉRALE INDUSTRIELLE ET INGÉNIERIE  
ZONE INGÉNIERIE NORD EST NORMANDIE  
Pôle Régional Ingénierie de Reims  
Groupe Génie Civil - Cellule Hydraulique  
20, rue Pingat  
51096 REIMS CEDEX



IF 205 000

Km 146+033

COMMUNE D'AIGLEMONT (08)

### Modernisation Ligne IF 205 000

Coupes Types sur fossé et rendu 3D

Mode établissement:  
Terrestre

Coordonnées:  
Locales

Nivellement:  
-

Format:  
A3

Echelle:  
-

Etabli par:  
G.STOCCO

Vérifié par:  
E.SCHMITT

Approuvé par:  
F.RIVERON


Validé par:  
R.CHENET

Chef de projet:  
A.JOLLY

Date:  
20/01/2021

Rendu 3D


Echelle : 1/100ème

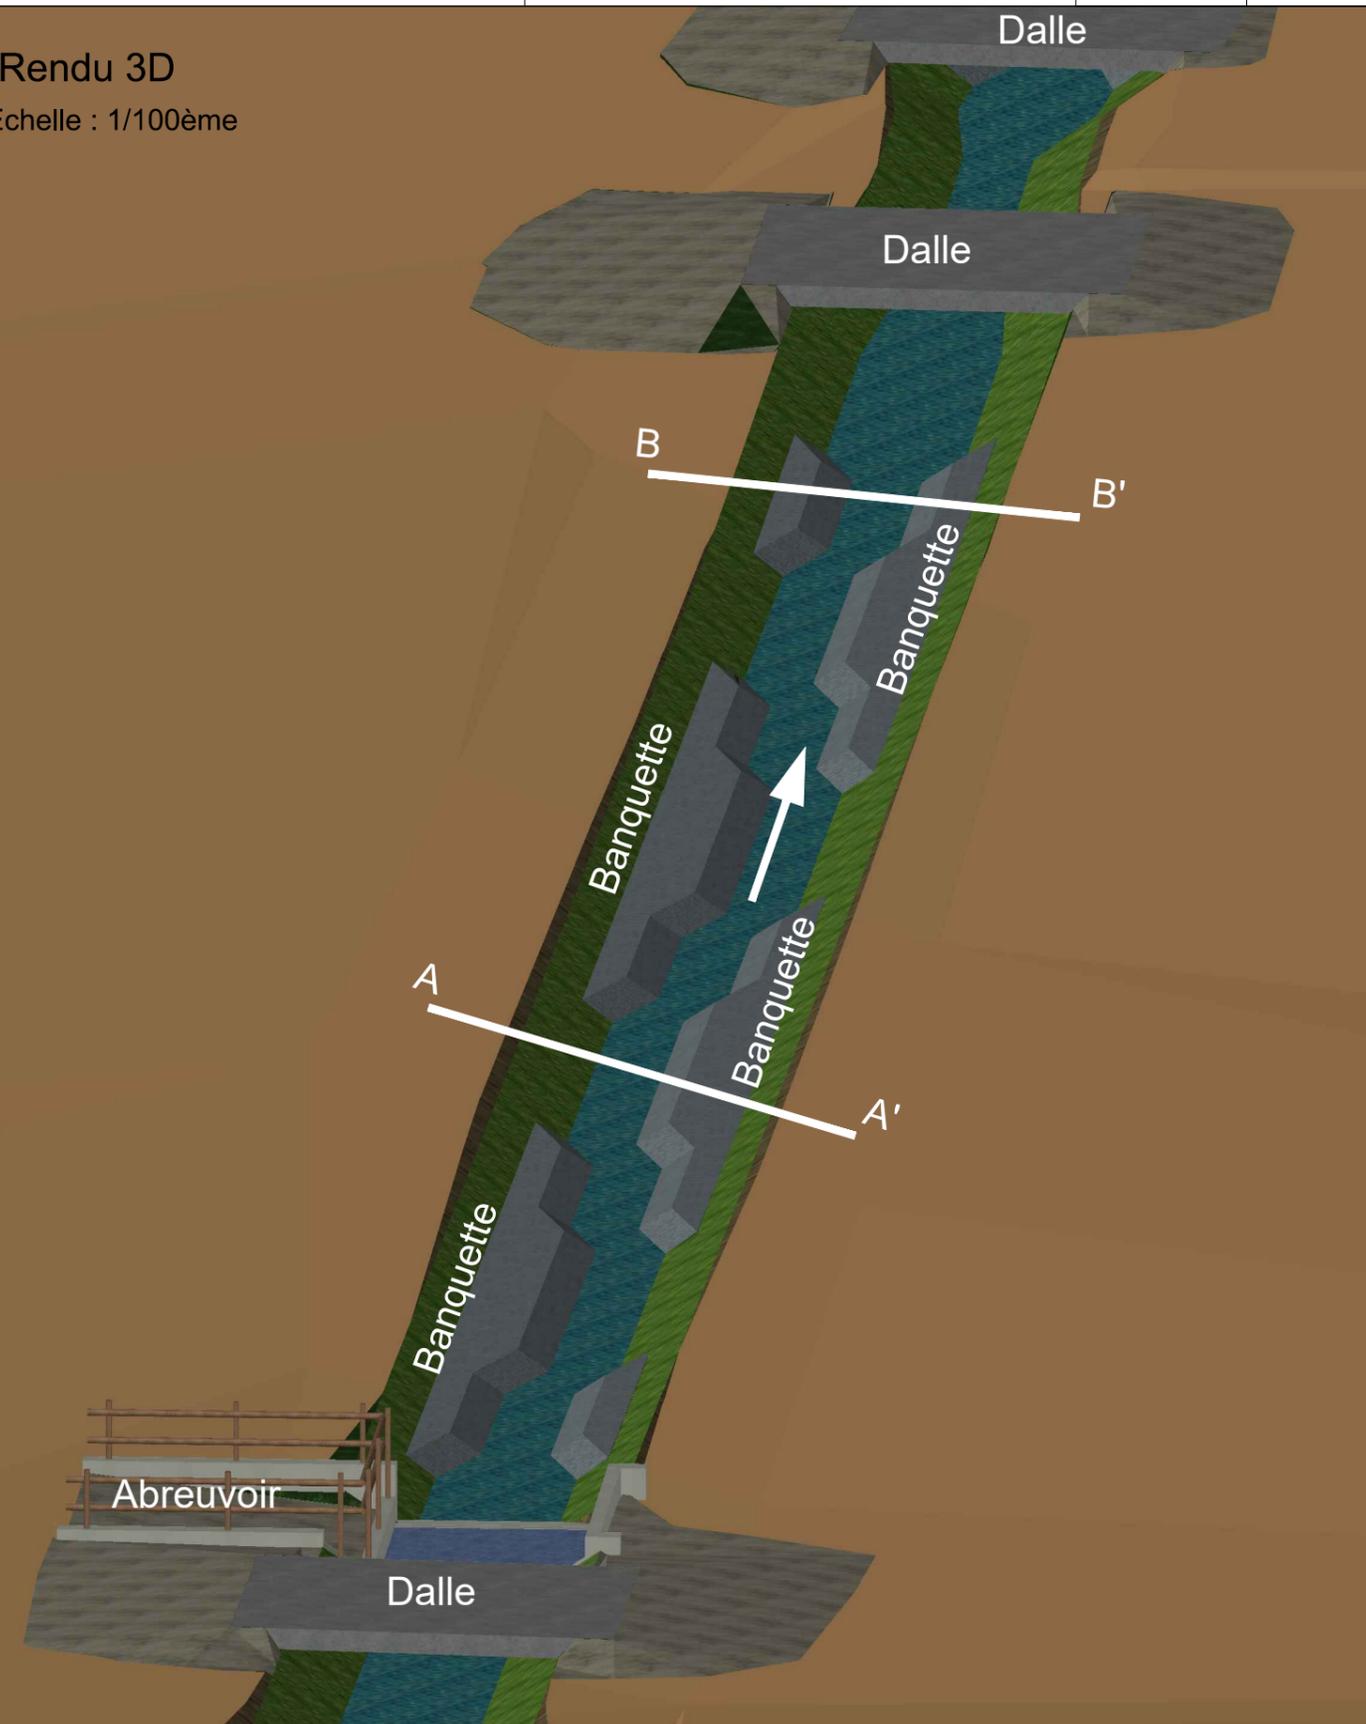

### Coupe A-A'

Echelle : 1/50ème

### ANNEXE 6

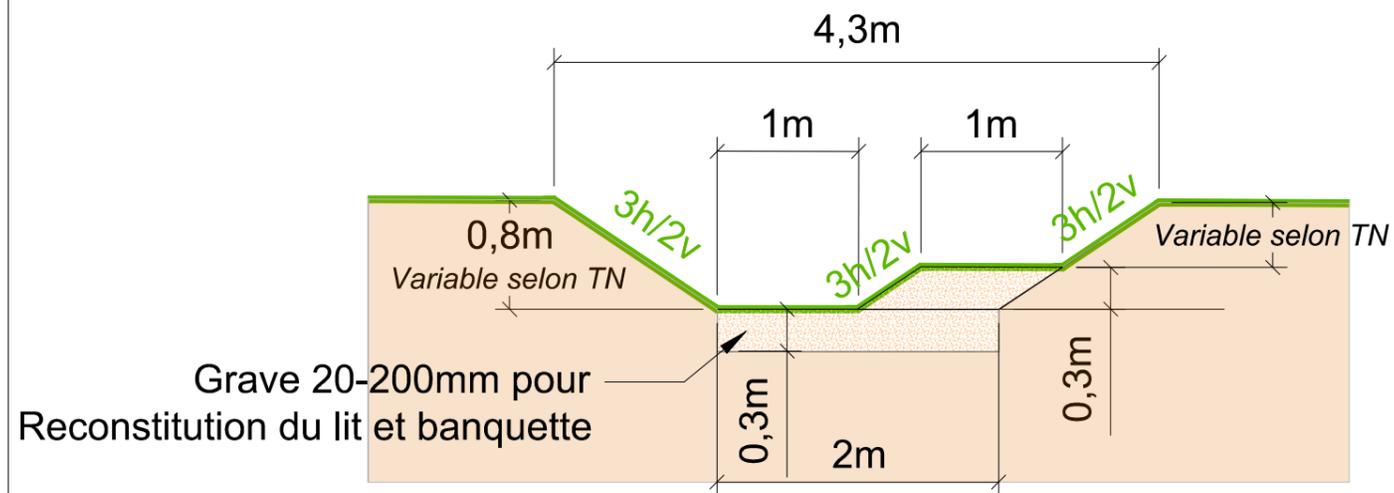

### Coupe B-B'

Echelle : 1/50ème

