




Modernisation Ligne IF 205 000

Coupes Types sur abreuvoir et rendu 3D


Mode établissement: Terrestre	Coordonnées : Locales	Nivellement : -	Format : A3	Echelle : 1/50	Etabli par : G.STOCCO	Vérifié par : E.SCHMITT	Approuvé par : F.RIVERON	Validé par : R.CHENET	Chef de projet : A.JOLLY	Date : 20/01/2021
----------------------------------	--------------------------	--------------------	----------------	-------------------	--------------------------	----------------------------	-----------------------------	--------------------------	-----------------------------	----------------------

ANNEXE 7


Coupe en long de l'Abreuvoir

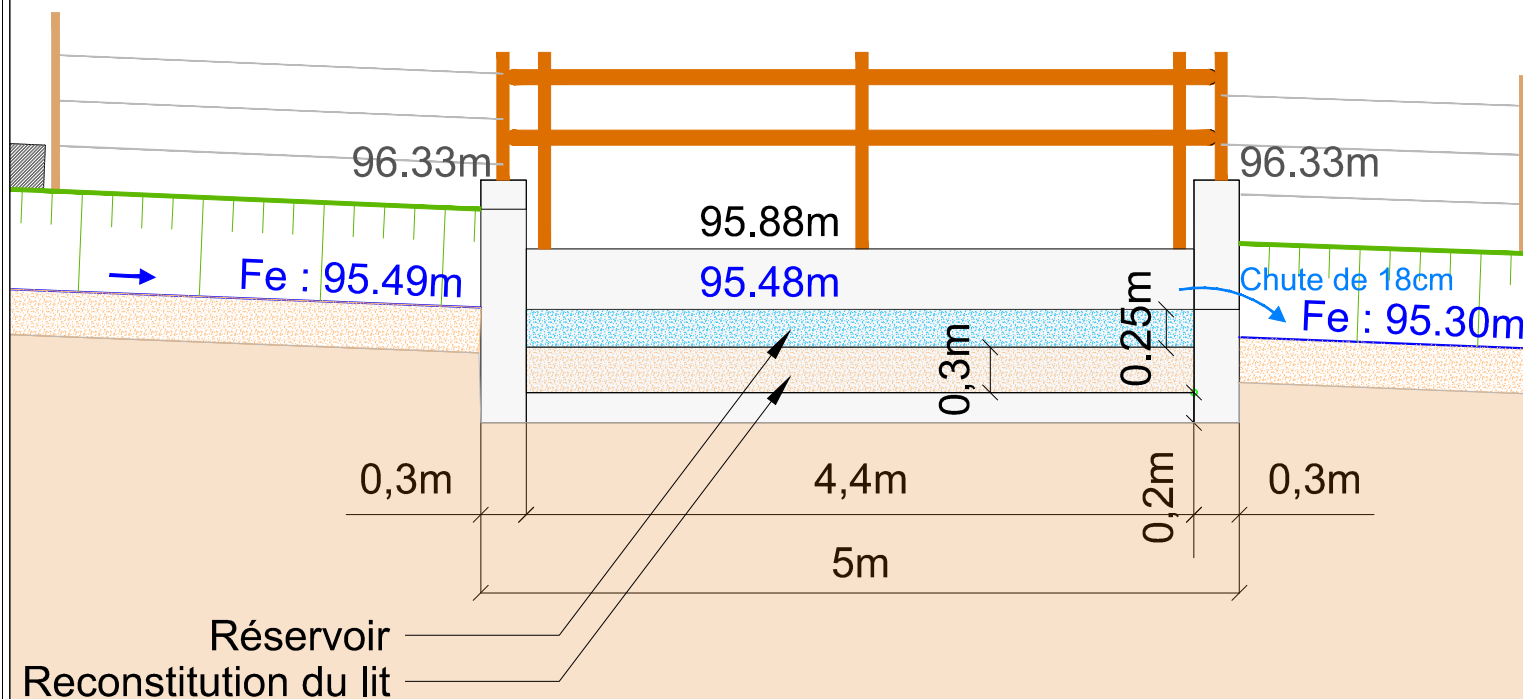

Rendu 3D

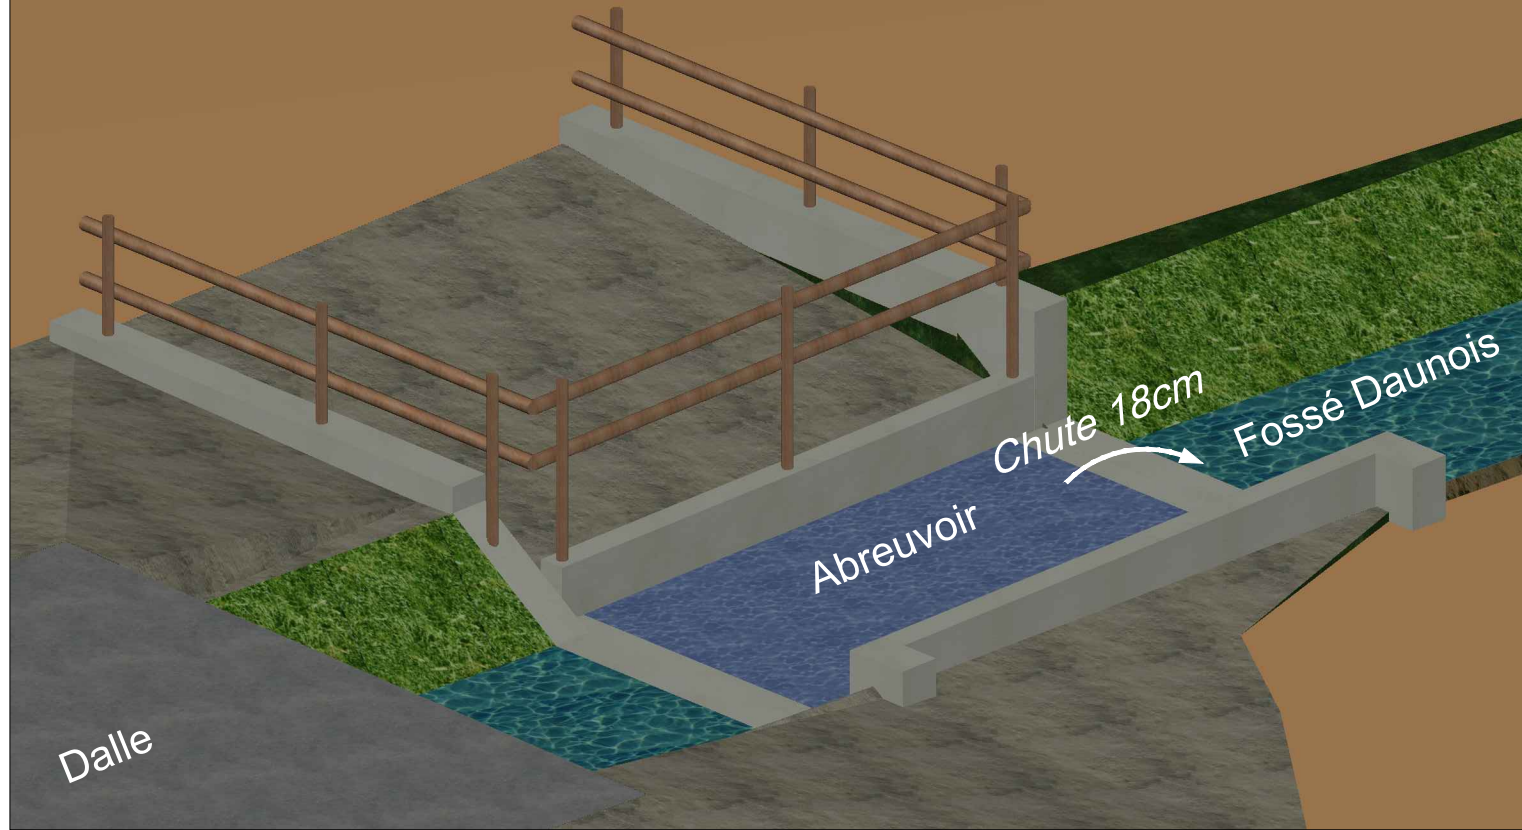

Coupe Tête amont de l'Abreuvoir

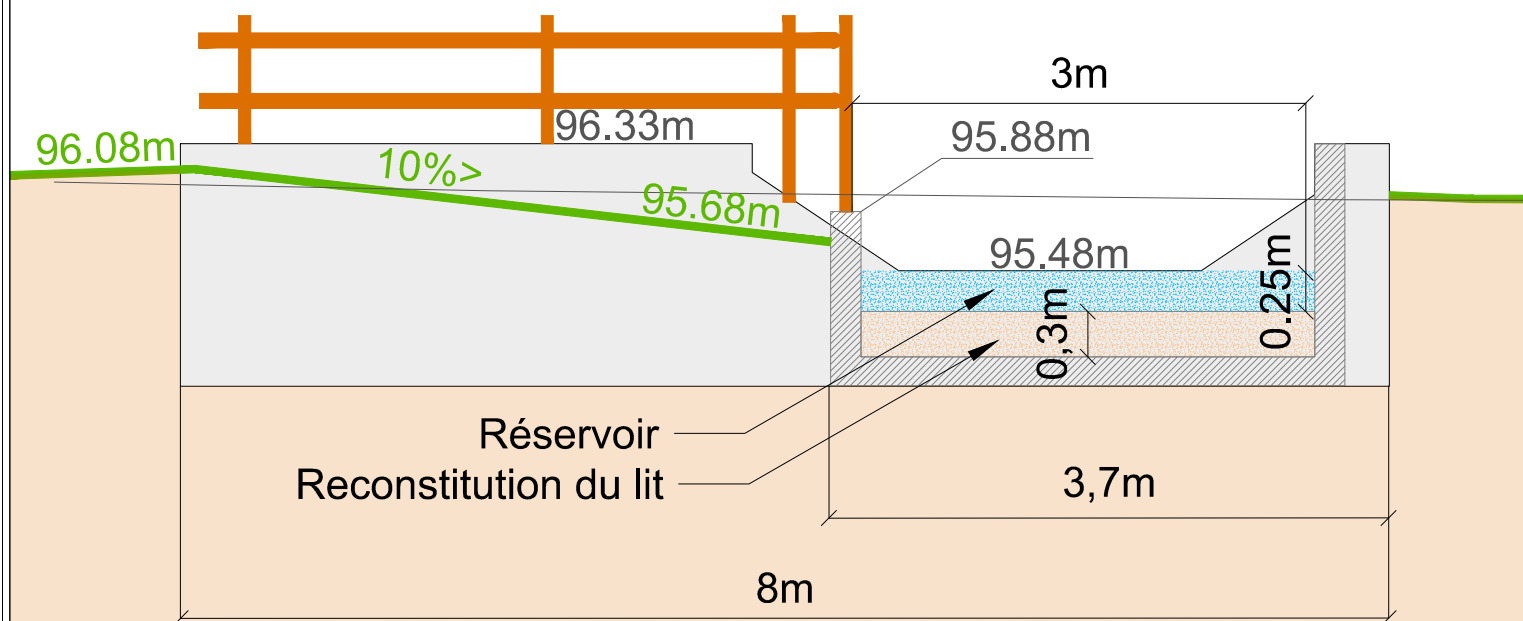

Coupe Tête aval de l'Abreuvoir

