




Pièce Jointe n°3

Plan d'ensemble au 1/200ème

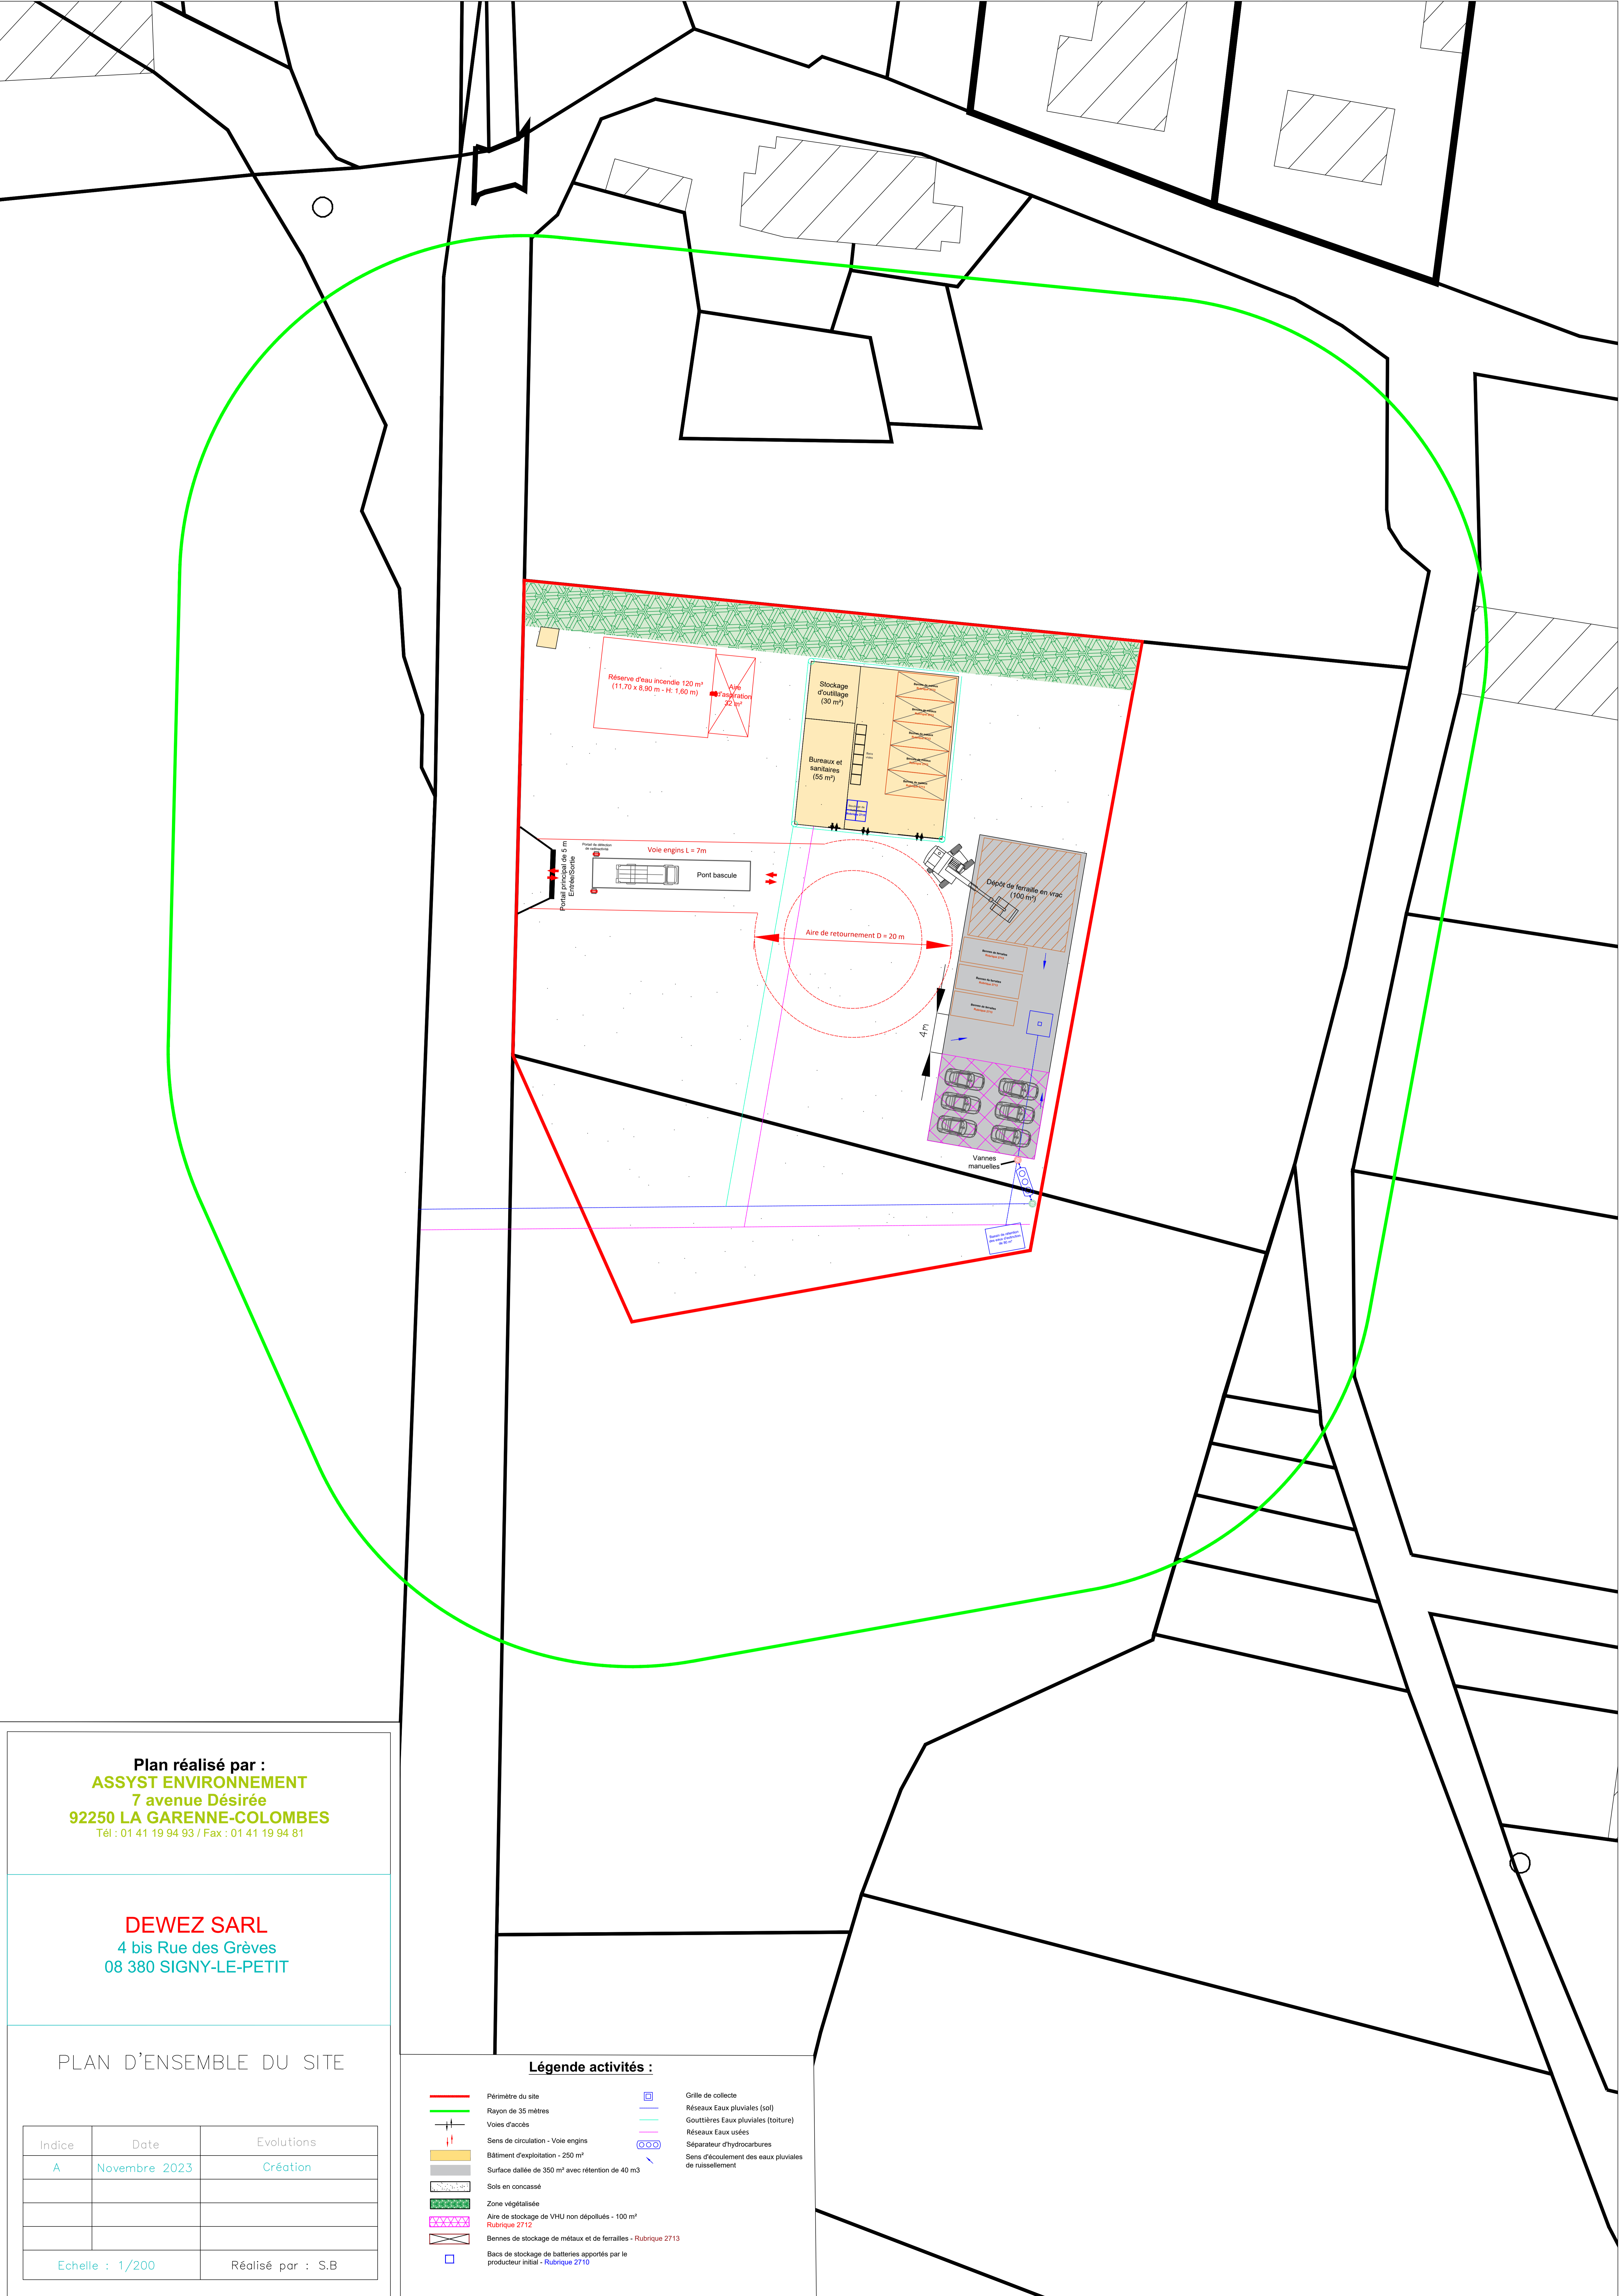

Plan réalisé par :
ASSYST ENVIRONNEMENT
 7 avenue Désirée
 92250 LA GARENNE-COLOMBES
 Tél : 01 41 19 94 93 / Fax : 01 41 19 94 81

DEWEZ SARL
 4 bis Rue des Grèves
 08 380 SIGNY-LE-PETIT

PLAN D'ENSEMBLE DU SITE

Indice	Date	Evolutions
A	Novembre 2023	Création
Echelle : 1/200	Réalisé par : S.B	

Légende activités :

- Périmètre du site
- Rayon de 35 mètres
- Voies d'accès
- Sens de circulation - Voie engins
- Bâtiment d'exploitation - 250 m²
- Surface dallée de 350 m² avec rétention de 40 m³
- Sols en concassé
- Zone végétalisée
- Aire de stockage de VHU non dépollués - 100 m² Rubrique 2712
- Bennes de stockage de métaux et de ferrailles - Rubrique 2713
- Bacs de stockage de batteries apportés par le producteur initial - Rubrique 2710
- Grille de collecte
- Réseaux Eaux pluviales (sol)
- Gouttières Eaux pluviales (toiture)
- Réseaux Eaux usées
- Séparateur d'hydrocarbures
- Sens d'écoulement des eaux pluviales de ruissellement