

Réalisation d'une unité de méthanisation.

c:\Presbook vierge.jpg

C:\QUEVA Dmrs.png

SAS BRI METHANE

3 - Rue du ROUSSELET

06310 MACHAULT

16 octobre 2020


08310 MACHAULT

RD 23

n° 2, 16

Surface


20 006 m²

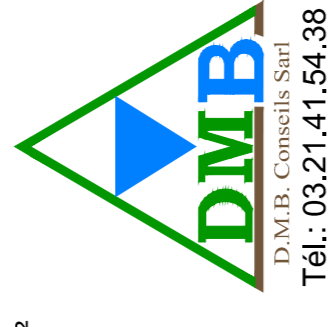

Plan réalisé sous l'entière responsabilité du maître d'ouvrage et remis à titre indicatif ou à des fins administratives. Non valable pour exécution.

LEGENDE

- Aire d'accès stabilisée
- Point de niveau
- Projet
- Bâtiment existant
- R-15.64 - Côte d'implantation
- R-15.64 - Côte projet
- R-15.64 - Côte limite de propriété
- Point de pompage incendie
- Plantations existantes
- Plantations à créer
- Limites de propriété
- Réseau eaux pluviales
- Réseau gaz
- Réseau électrique

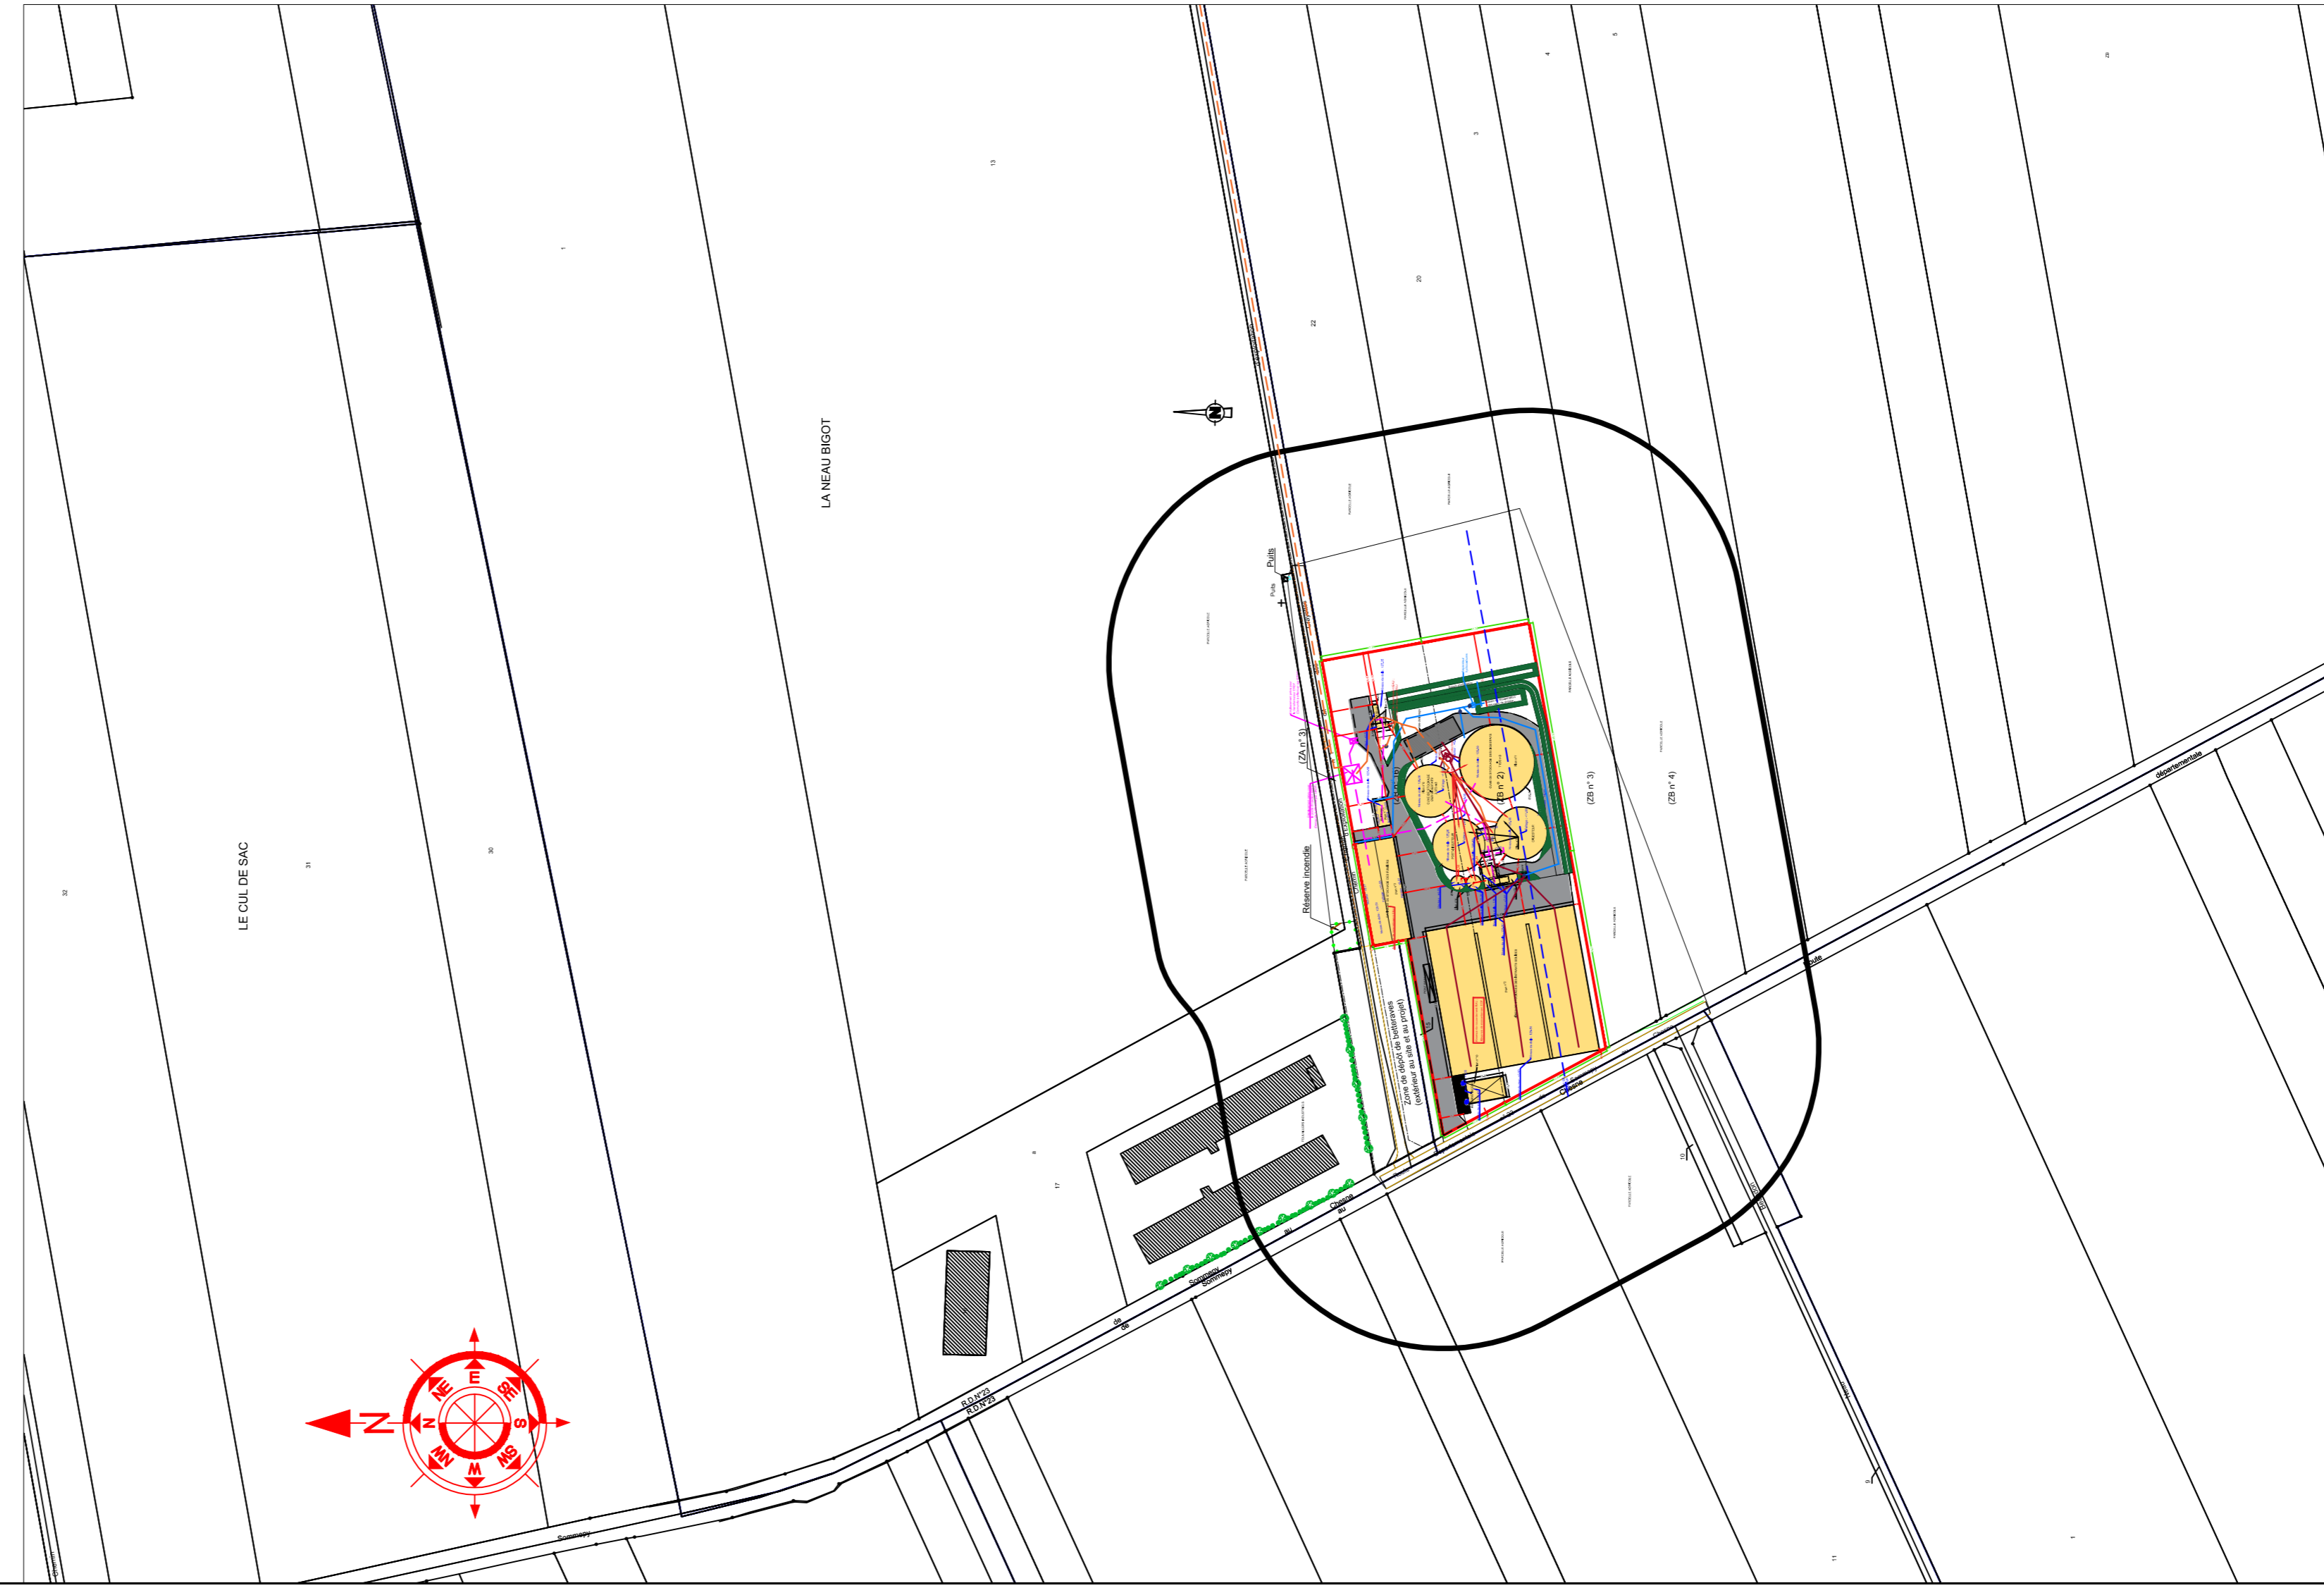


Ech: 1/2500

Plan de situation



Plan de masse

Ech: 1/500

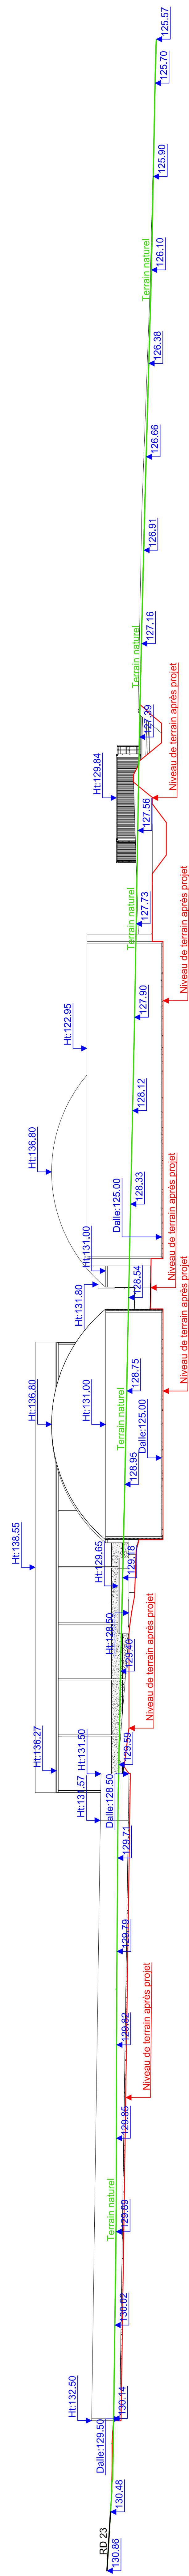

Coupe de terrain

Ech: 1/250