



LEGENDE	
PF1	Préfosse
DG1	Digesteur
PD1	Post-Digesteur
VF1	Vieilfrass
LI	Local intermédiaire
SF1	Fosse de stockage
QP	Séparateur de phase
DGS	Récupération du digestat solide
LC	Local de cogénération
TC	Torchère
SIL	Silos
FUM	Fumière
AL	Aire de lavage

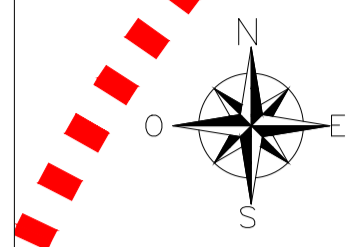

35m

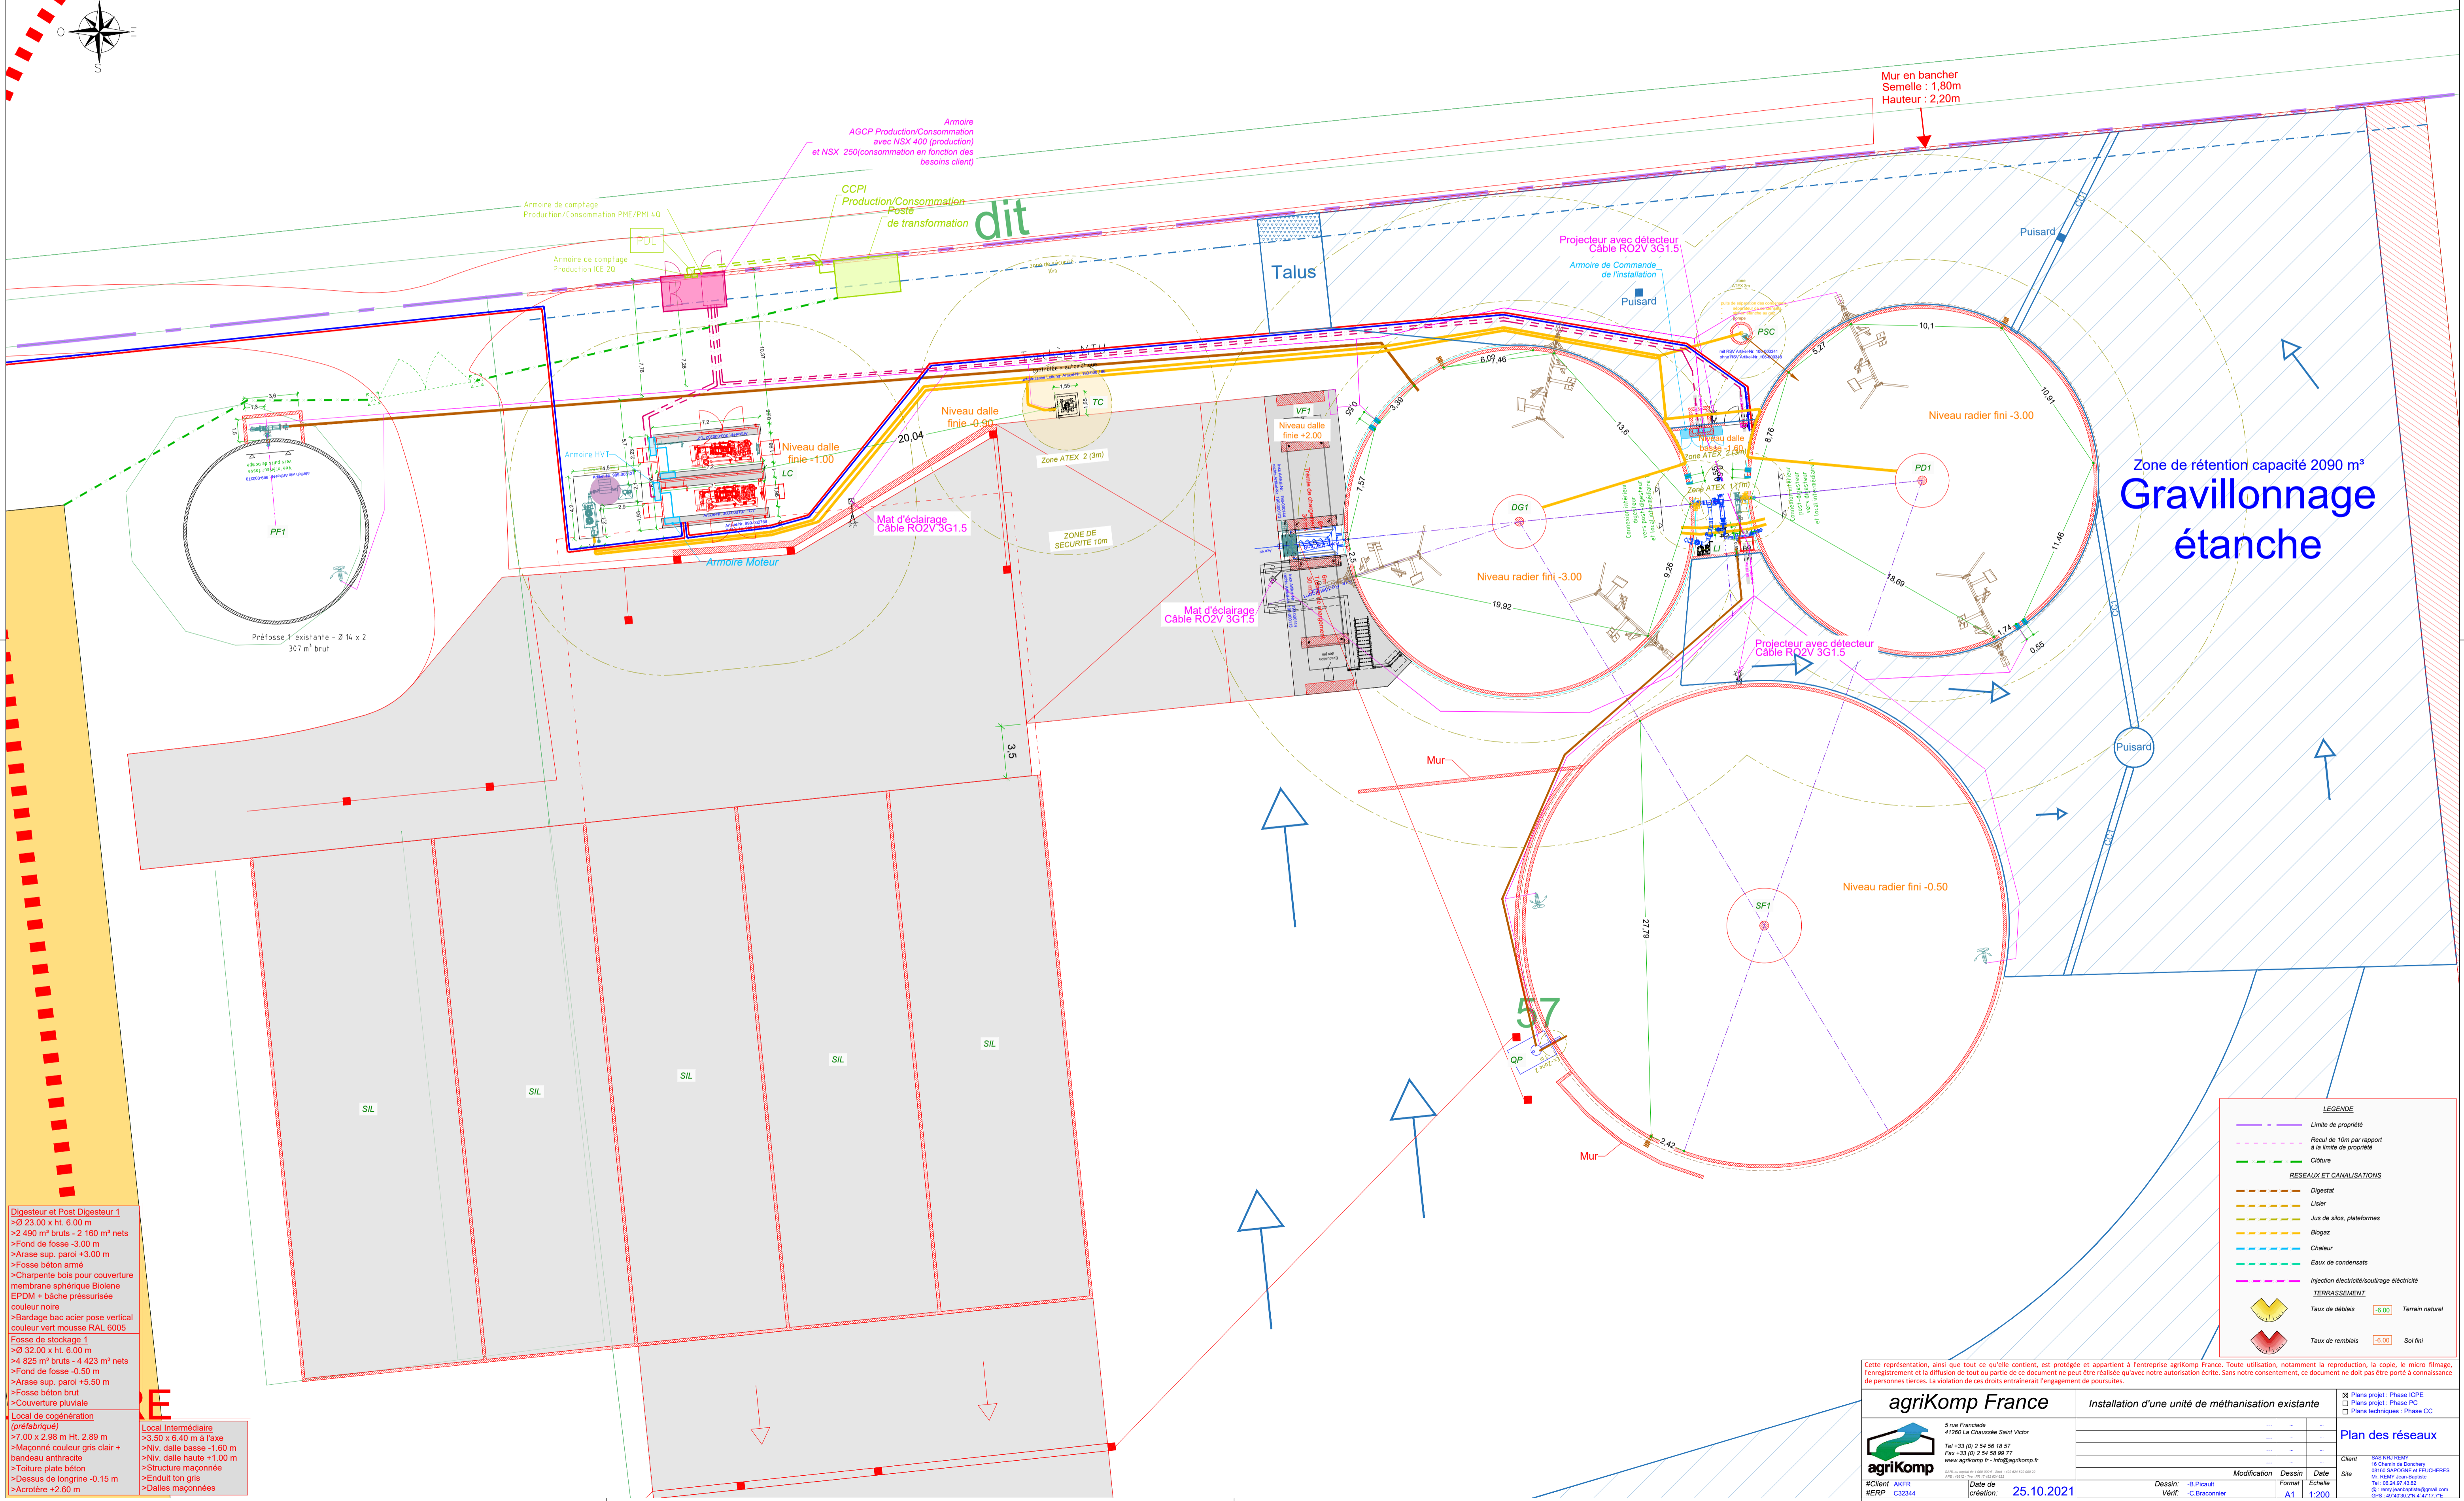

Zone de rétention capacité 2090 m³
Gravillonnage étanche

Digesteur et Post Digesteur 1
 > Ø 23.00 x ht. 6.00 m
 > 2 490 m³ bruts - 2 160 m³ nets
 > Fond de fosse -3.00 m
 > Arase sup. paroi +3.00 m
 > Fosse béton armé
 > Charpente bois pour couverture
 membrane sphérique Bioline
 EPDM + bache préassurisée
 couleur noire
 > Bardage bac acier pose vertical
 couleur vert mousse RAL 6005
Fosse de stockage 1
 > Ø 32.00 x ht. 6.00 m
 > 4 825 m³ bruts - 4 423 m³ nets
 > Fond de fosse -0.50 m
 > Arase sup. paroi +5.50 m
 > Fosse béton brut
 > Couverture pluviale
Local de cogénération (préfabriqué)
 > 7.00 x 2.98 m Ht. 2.89 m
 > Niv. dalle basse -1.00 m
 > Maçonni couleur gris clair +
 bandeau anthracite
 > Toiture plate béton
 > Dessus de longrine -0.15 m
 > Acrotère +2.60 m
Local Intermédiaire
 > 3.50 x 6.40 m à l'axe
 > Niv. dalle basse -1.00 m
 > Niv. dalle haute +1.00 m
 > Structure maçonnie
 > Enduit ton gris
 > Dalles maçonniees

LEGENDE	
---	Limite de propriété
---	Recul de 10m par rapport à la limite de propriété
---	Clôture
RESEAUX ET CANALISATIONS	
---	Digestat
---	Jus de silos, plateformes
---	Biogaz
---	Chaleur
---	Eaux de condensats
---	Injection électricité/soudage électrique
TERRASSEMENT	
---	Taux de déblais -6.00 Terrain naturel
---	Taux de remblais -6.00 Sol fini

Cette représentation, ainsi que tout ce qu'elle contient, est protégée et appartient à l'entreprise agriKOMP France. Toute utilisation, notamment la reproduction, la copie, le micro filmage, l'enregistrement et la diffusion de tout ou partie de ce document ne peut être réalisée qu'avec notre autorisation écrite. Sans notre consentement, ce document ne doit pas être porté à connaissance de personnes tierces. La violation de ces droits entraînerait l'engagement de poursuites.

agriKOMP France
 5 rue Francaide
 41000 La Chaussée Saint Victor
 Tél +33 (0) 2 54 56 16 67
 Fax +33 (0) 2 54 58 99 77
 www.agrikomp.fr - info@agrikomp.fr

Installation d'une unité de méthanisation existante


Plan des réseaux

Client	Site


Client: AKER
 Date de création: 25.10.2021
 Dessin: B. Picaud
 Vérif.: G. Braconnier
 Modification: A1
 Echelle: 1:200