


IND	DATE	MODIFICATION	DES	VER	IND	DATE	MODIFICATION	DES	VER
A	29/03/13	Etablissement du plan	MW						

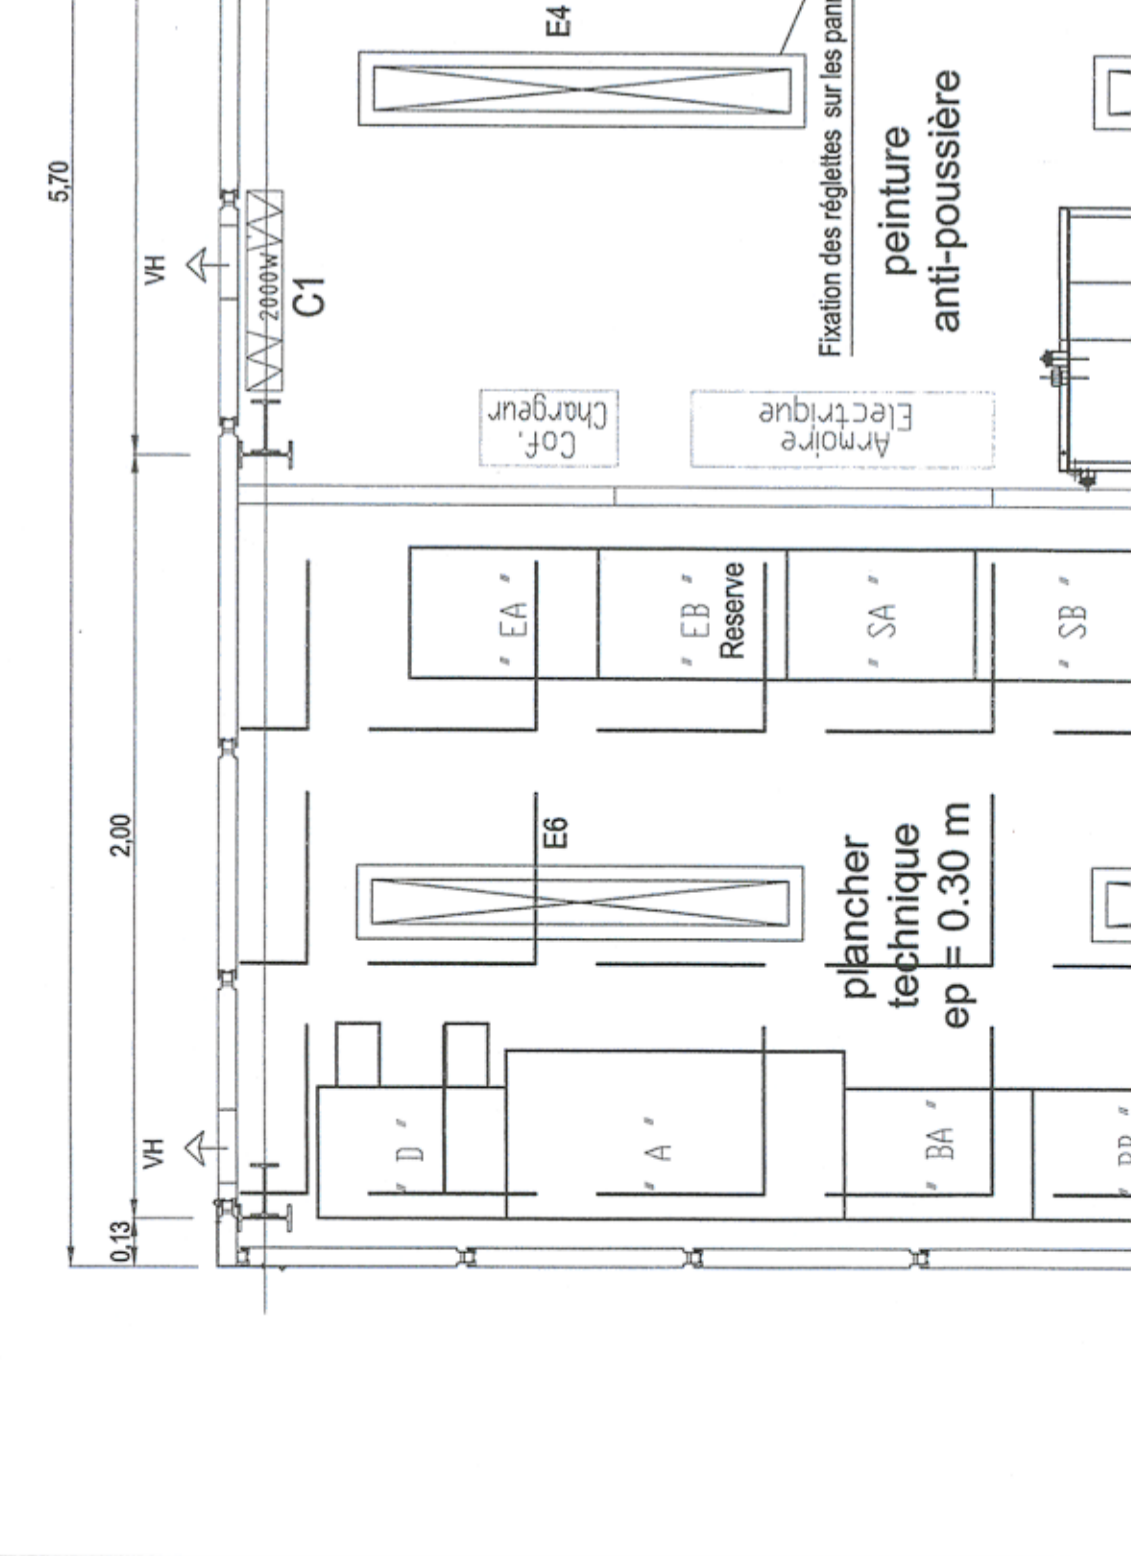

IND	DATE	MODIFICATION	DES	VER	IND	DATE	MODIFICATION	DES	VER
A	29/03/13	Etablissement du plan	MW						

