


RESEAU DE TRANSPORT D'ELECTRICITE
 TRANSPORT ELECTRICITE NORD-EST
 Groupe Ingénierie et Maintenance Réseau
 62, rue Louis DELOS
 37070 ANGERS CEDEX
 Tel : 02 47 81 47 47

RESEAU DE TRANSPORT D'ELECTRICITE
 TRANSPORT ELECTRICITE NORD-EST
 Groupe Ingénierie et Maintenance Réseau
 62, rue Louis DELOS
 37070 ANGERS CEDEX
 Tel : 02 47 81 47 47

POSTE 400/90/63kV de SEUIL
 COUPE N° 507
 CELLULE 400kV JEU DE BARRES SUR PH4

G.E.T:CHAMP-ARLENNE
 R.T.E.
 N°

ECHELLE: 1/100 DATE: 19/11/12 DESSINE: MV VERIFIE: SD SURFACE:

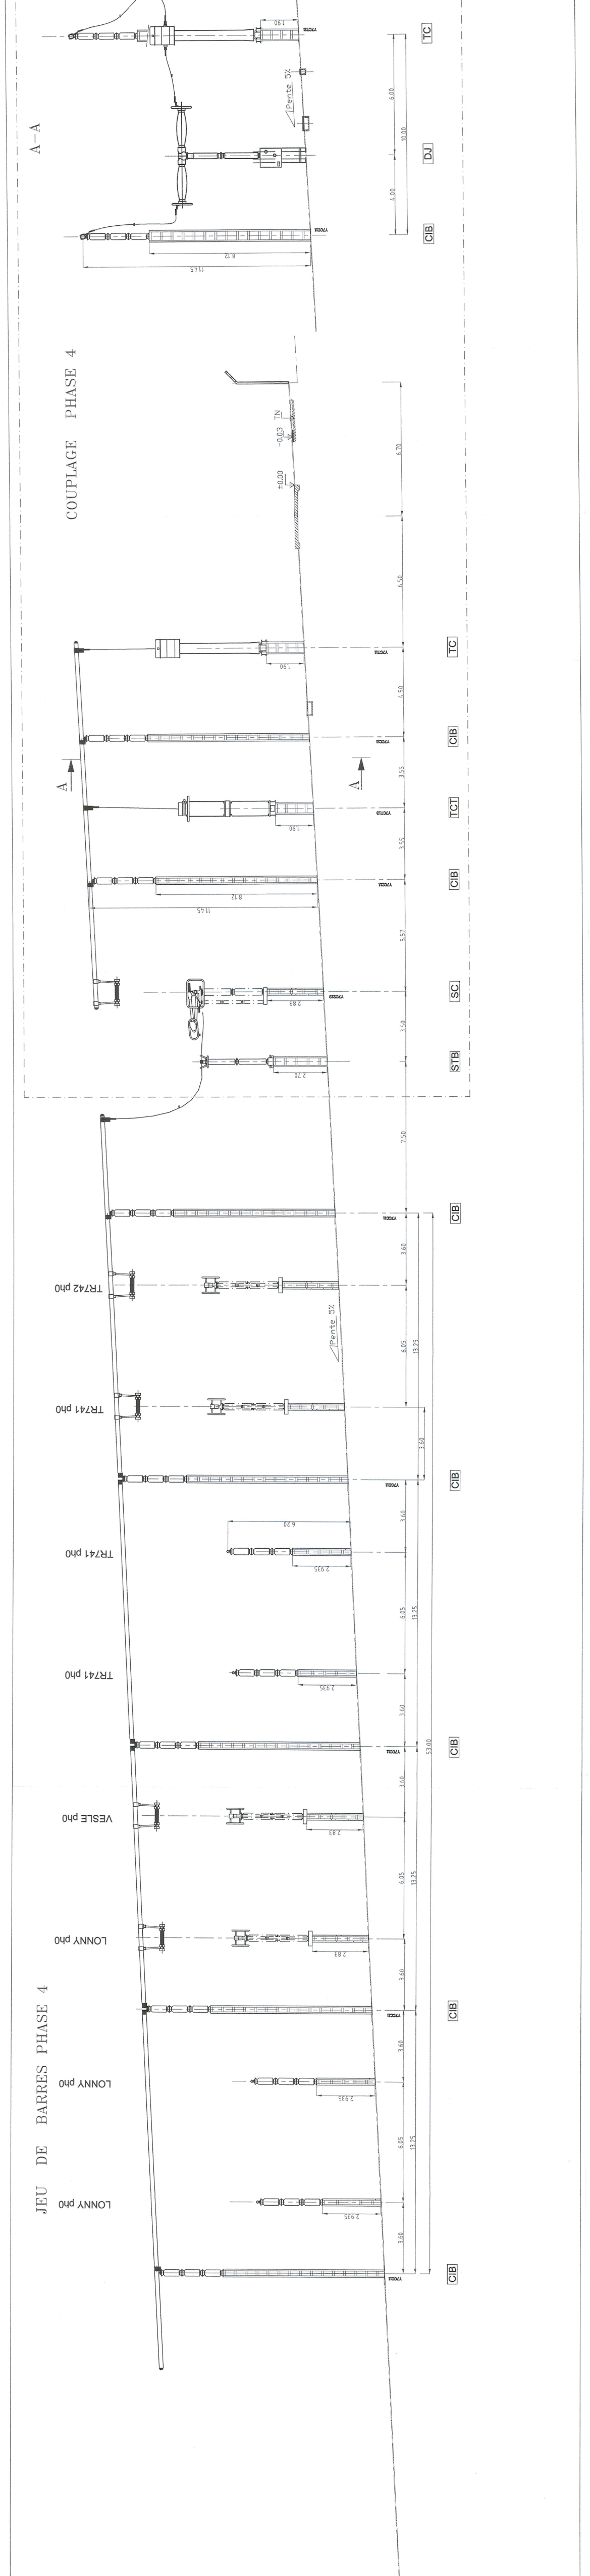

IND	DATE	DES	VER	IND	DATE	MODIFICATION	DES	VER
B	24/01/13	Modification suite réunion du 20/12/12.		MV				
A	07/12/12	Etablissement du plan		MV				